



PIĘTRO I

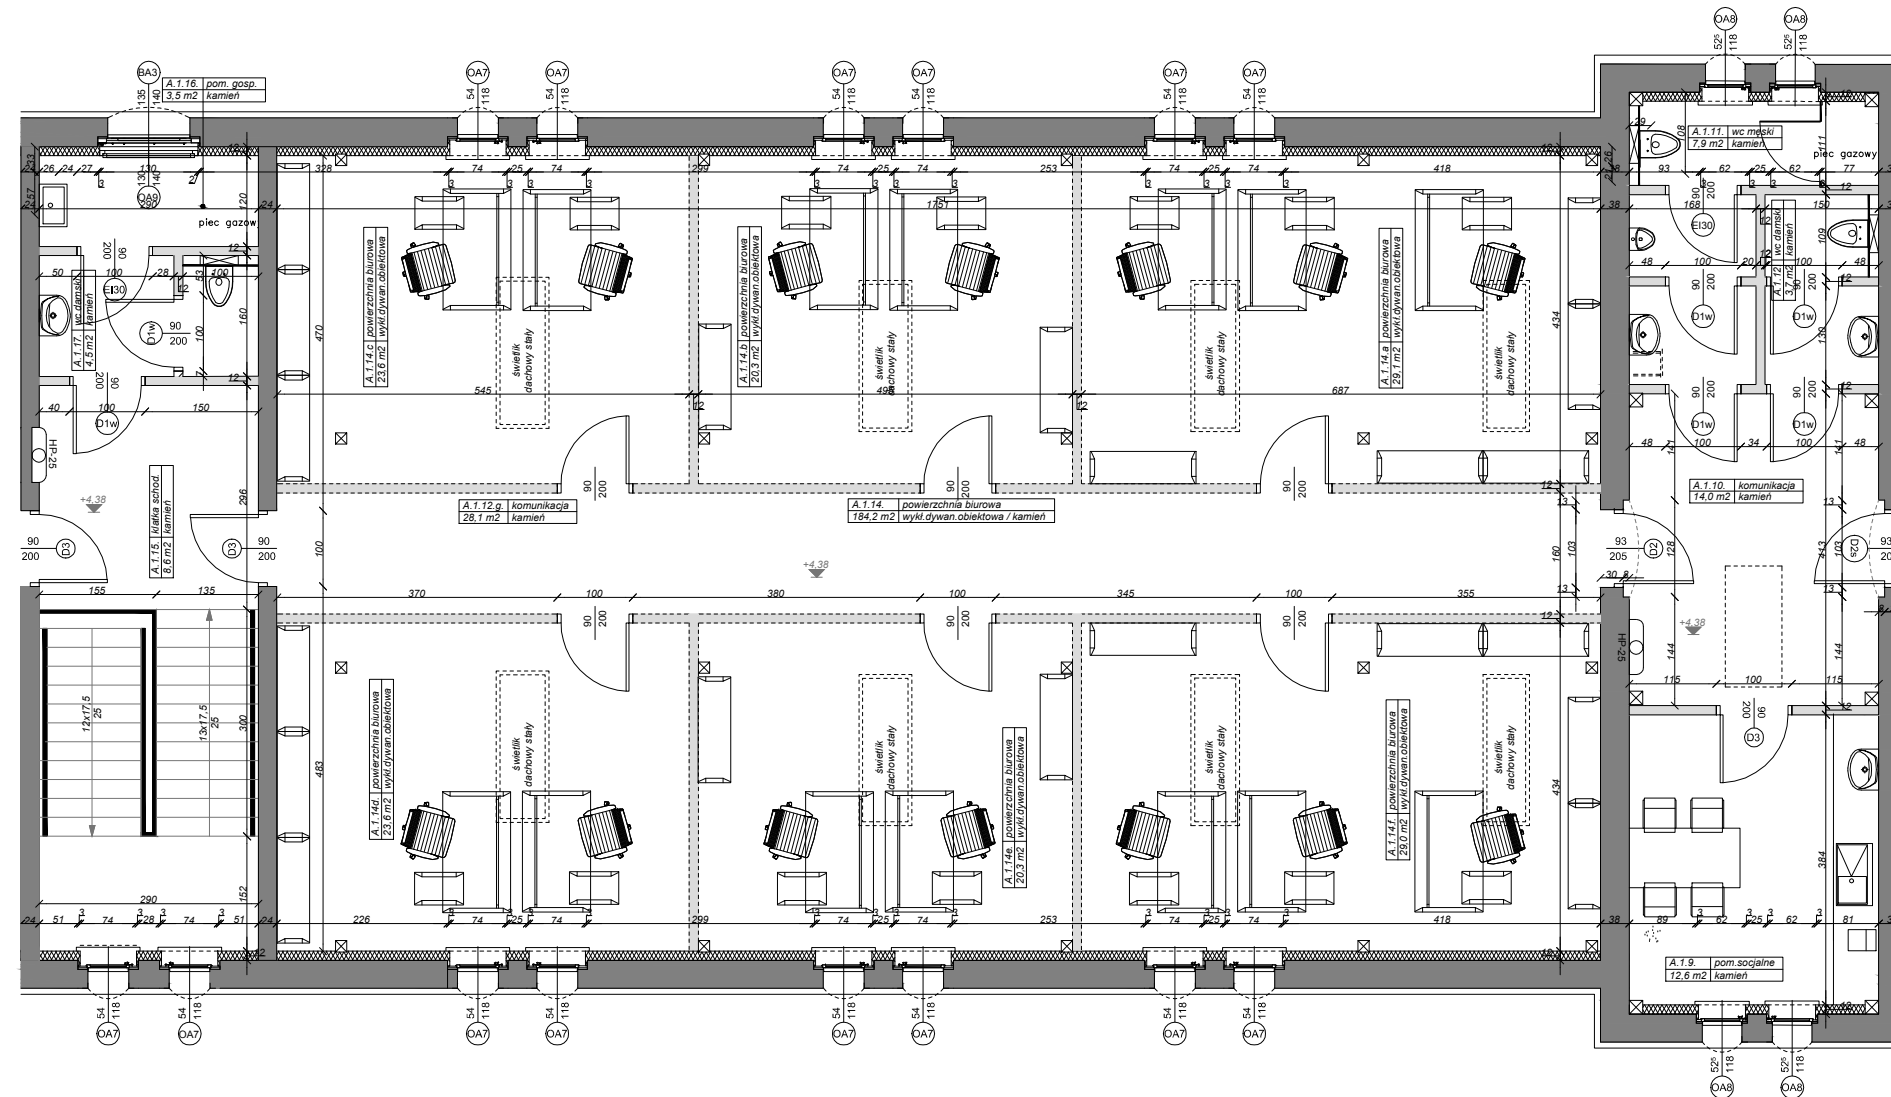

REWITALIZACJA ZESPOŁU KOSZAR ARTYLERII
OLSZTYN UL. MARKA KOTAŃSKIEGO

Biuro Sprzedaży i Wynajmu
www.koszarypark.pl
tel:89-526-47-23
mob:604-540-997

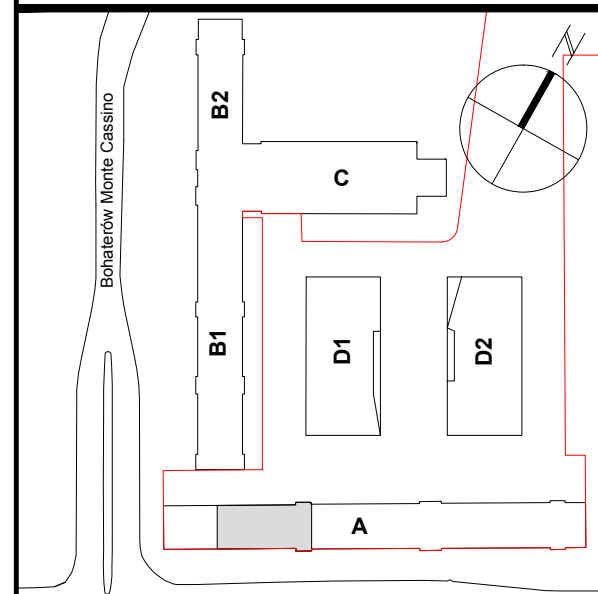

Artyleryjska

TYP LOKALU: **Wynajem**

BUDYNEK A


POWIERZCHNIA LOKALU **184,20m²**

PIĘTRO I **184,20m²**

A.1.14.




NUMER
LOKALU

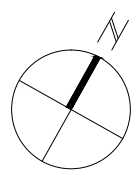Inwestor: TOTAL - PACK Warszawa
O/Olsztyn ul. Piłsudskiego 72c



SKALA 1:100



-  ściana wewnętrzna do aranżacji
-  ściana zewnętrzna
-  granica działki

- powierzchnia ogółem - **8950 m²**
- powierzchnia zabudowana - **1308 m²**
- powierzchnia niezabudowana - **6044 m²**