




REWITALIZACJA ZESPOŁU KOSZAR ARTYLERII
OLSZTYN UL. MARKA KOTAŃSKIEGO

Biuro Sprzedaży i Wynajmu
www.koszarypark.pl
tel:89-526-47-23
mob:604-540-997

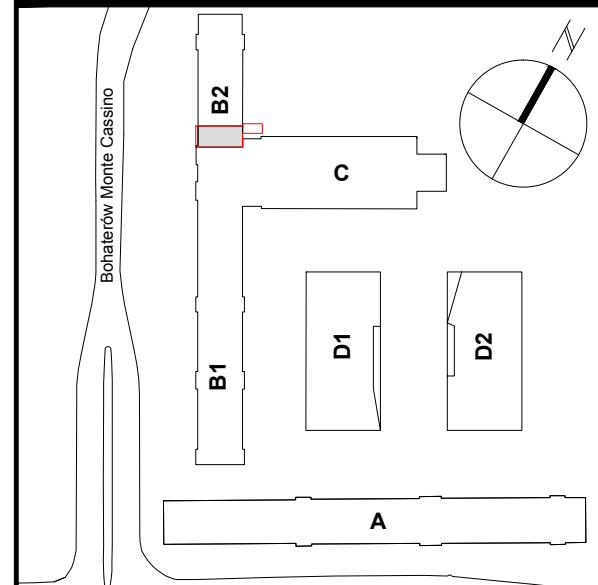

Artyleryjska

TYP LOKALU: **Loft - Wynajem**

BUDYNEK B2

POWIERZCHNIA LOKALU **104,20m²**


-PARTER	55,20m ²
-PIĘTRO	49,00m ²

B2.14./ NR 14


NUMER LOKALU

Inwestor: TOTAL - PACK Warszawa
O/Olsztyn ul. Piłsudskiego 72c

PARTER

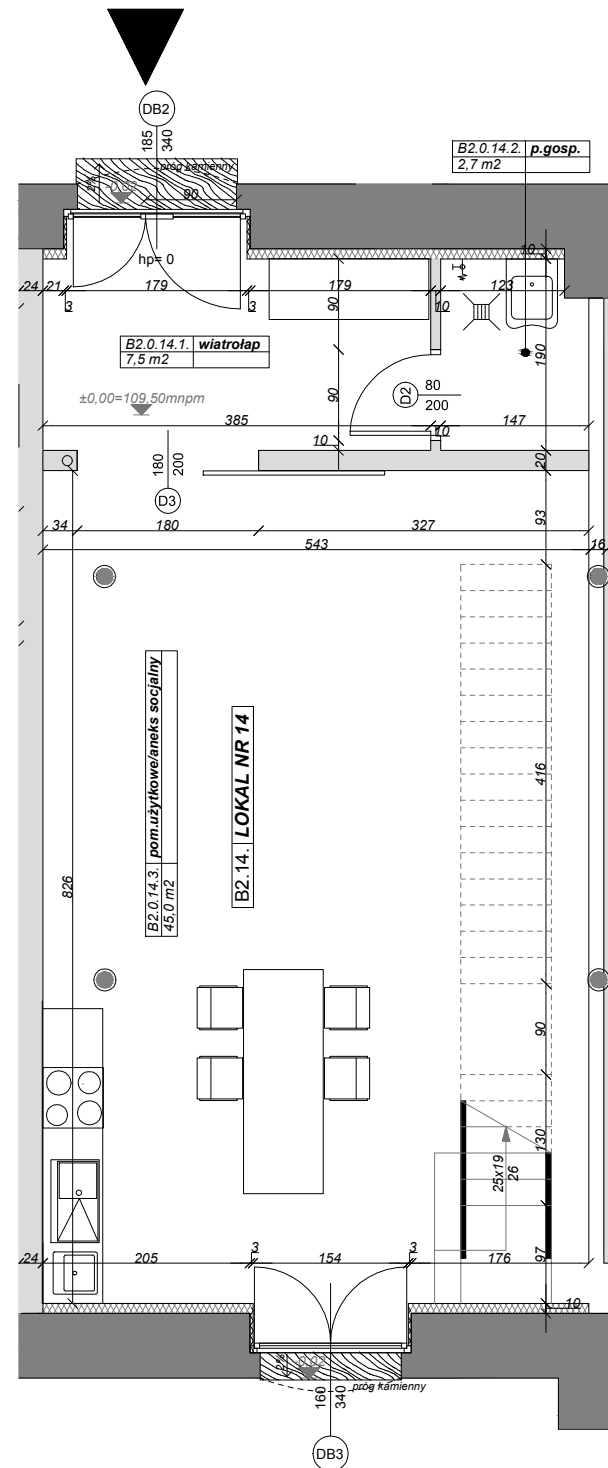

PIĘTRO

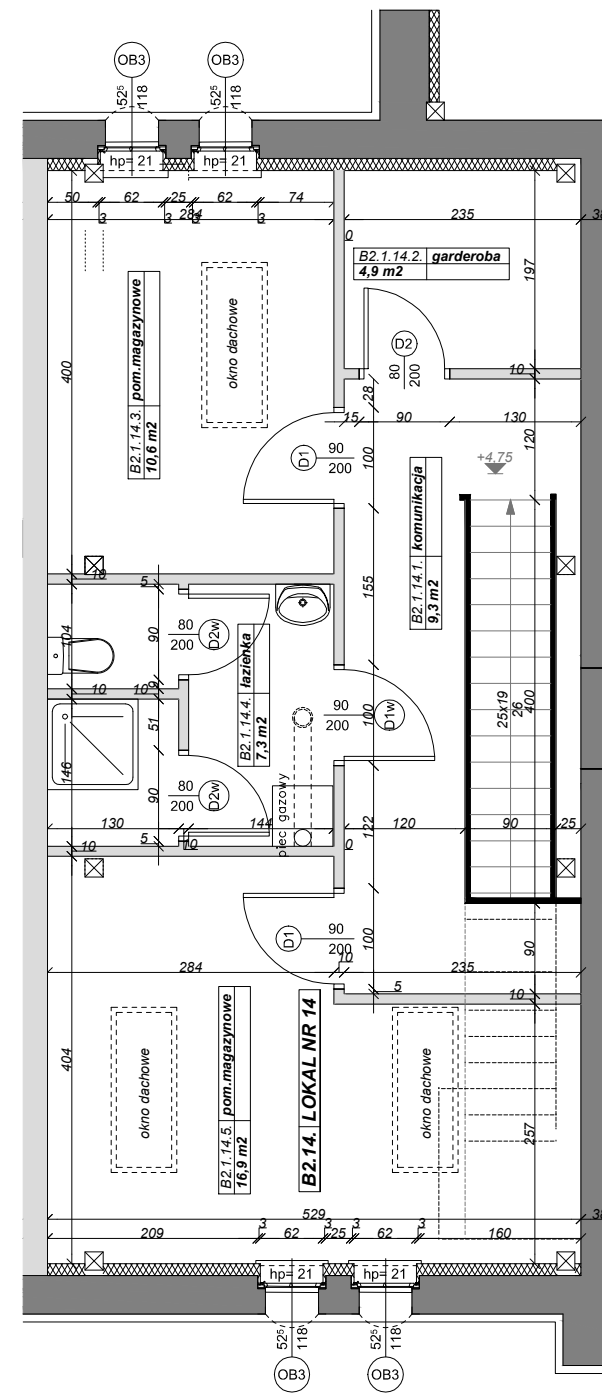

- powierzchnia ogółem - **83 m²**
- powierzchnia zabudowana - **65 m²**
- powierzchnia niezabudowana - **18 m²**

- ściana wewnętrzna do aranżacji
- ściana zewnętrzna
- granica działki

SKALA 1:75

