




REWITALIZACJA ZESPOŁU KOSZAR ARTYLERII
OLSZTYN UL. MARKA KOTAŃSKIEGO

Biuro Sprzedaży i Wynajmu
www.koszarypark.pl
tel:89-526-47-23
mob:604-540-997

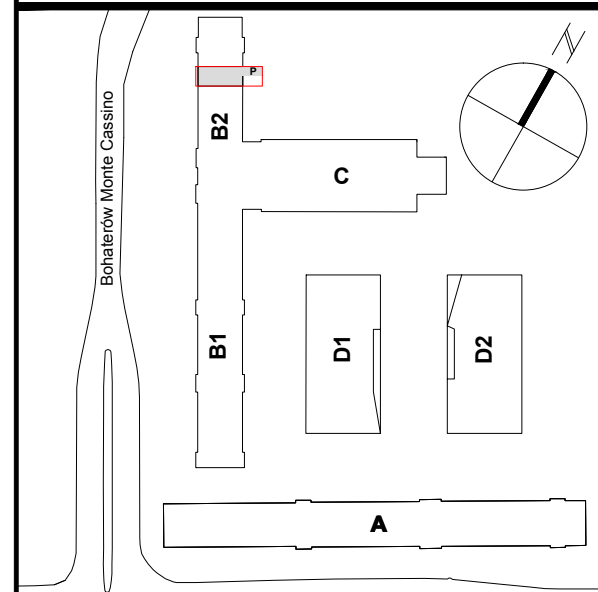

Artyleryjska

TYP LOKALU: **Loft - Wynajem**

BUDYNEK B2

POWIERZCHNIA LOKALU **96,70m²**

-PARTER 50,40m²


-PIĘTRO 46,30m²

B2.17./ NR 17


NUMER LOKALU

Inwestor: TOTAL - PACK Warszawa
O/Olsztyn ul. Piłsudskiego 72c

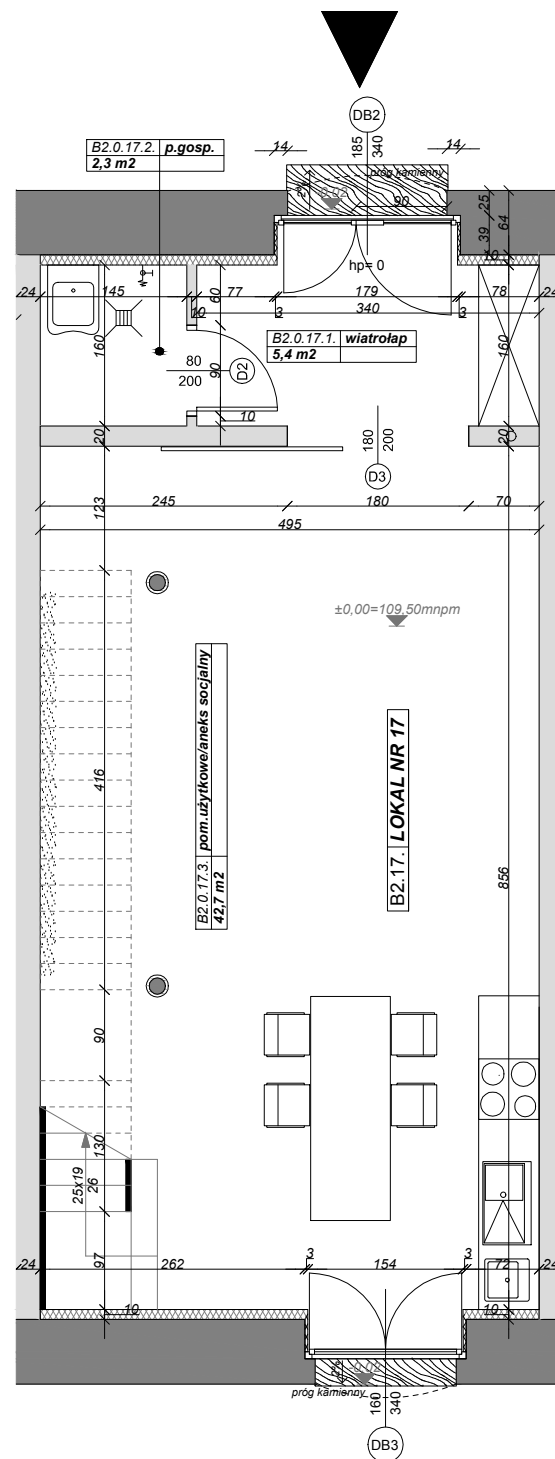


PARTER

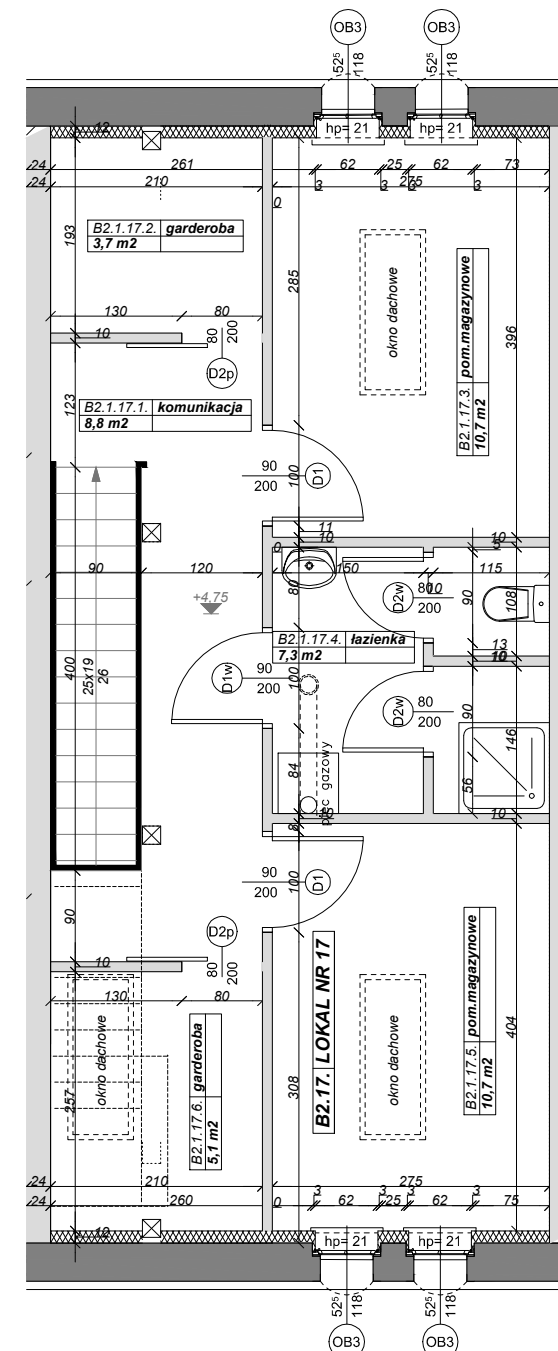


PIĘTRO



- powierzchnia ogółem - **92 m²**
- powierzchnia zabudowana - **59 m²**
- powierzchnia niezabudowana - **33 m²**

-  ściana wewnętrzna do aranżacji
-  ściana zewnętrzna
-  granica działki

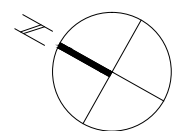

SKALA 1:75

