



PARTER

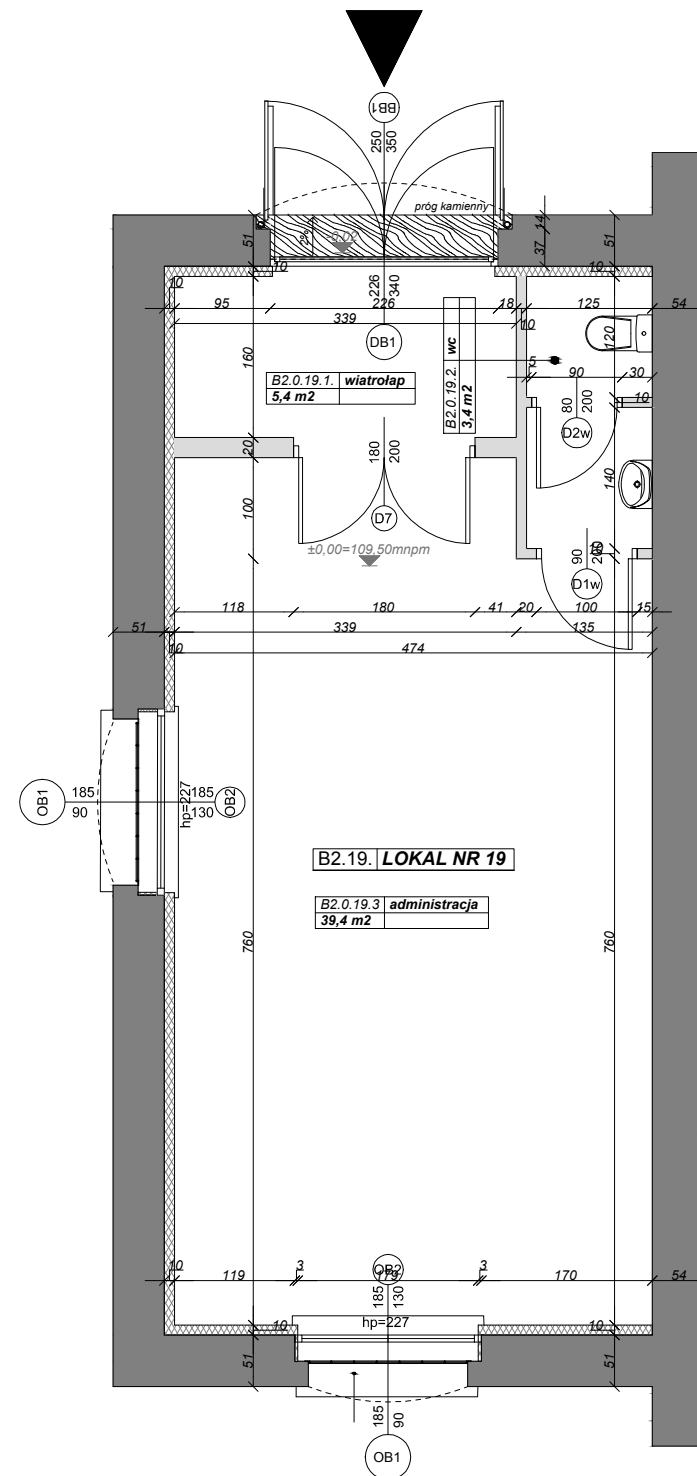

- ściana wewnętrzna do aranżacji
- ściana zewnętrzna
- granica działki

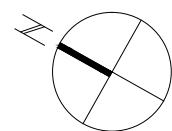

SKALA 1:75




- powierzchnia ogółem - **101 m²**
- powierzchnia zabudowana - **66 m²**
- powierzchnia niezabudowana - **35 m²**



REWITALIZACJA ZESPOŁU KOSZAR ARTYLERII
OLSZTYN UL. MARKA KOTAŃSKIEGO

Biuro Sprzedaży i Wynajmu
www.koszarypark.pl
tel: 89-526-47-23
mob: 604-540-997

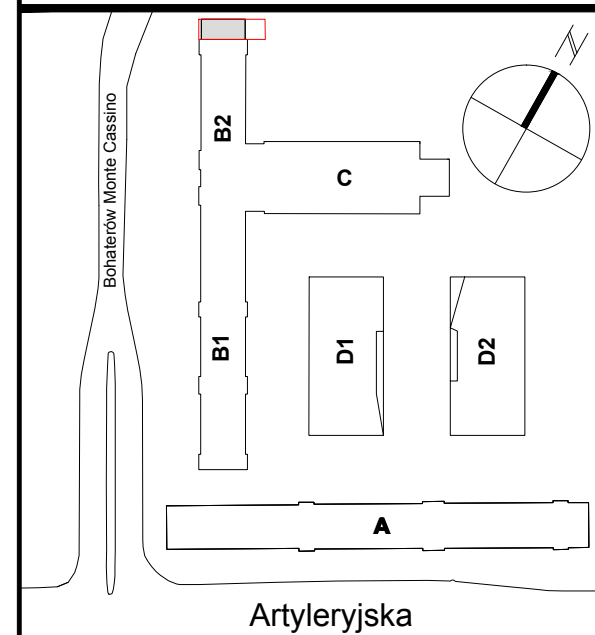

TYP LOKALU: **Loft - Wynajem**

BUDYNEK B2

POWIERZCHNIA LOKALU **48,20m²**

-PARTER 48,20m²

-PIĘTRO 00,00m²

B2.19./ NR 19

NUMER LOKALU

Inwestor: TOTAL - PACK Warszawa
O/Olsztyn ul. Piłsudskiego 72c