



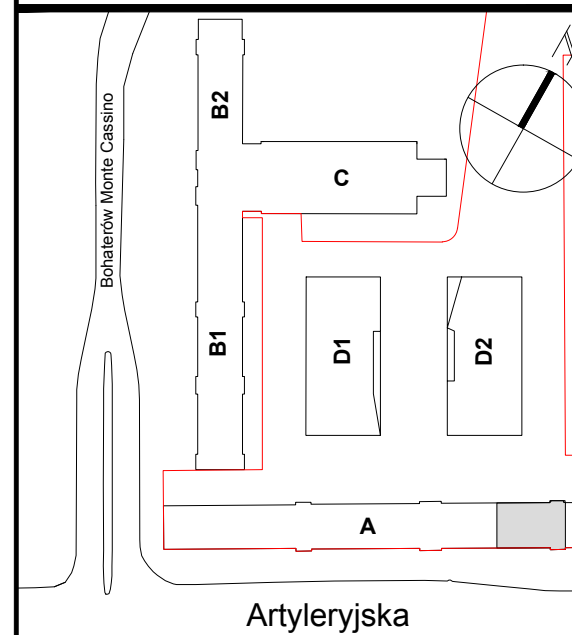


REWITALIZACJA ZESPOŁU KOSZAR ARTYLERII  
OLSZTYN UL. MARKA KOTAŃSKIEGO

**Biuro Sprzedaży i Wynajmu**  
www.koszarypark.pl  
tel:89-526-47-23  
mob:604-540-997



# PARTER

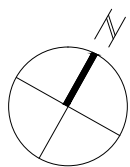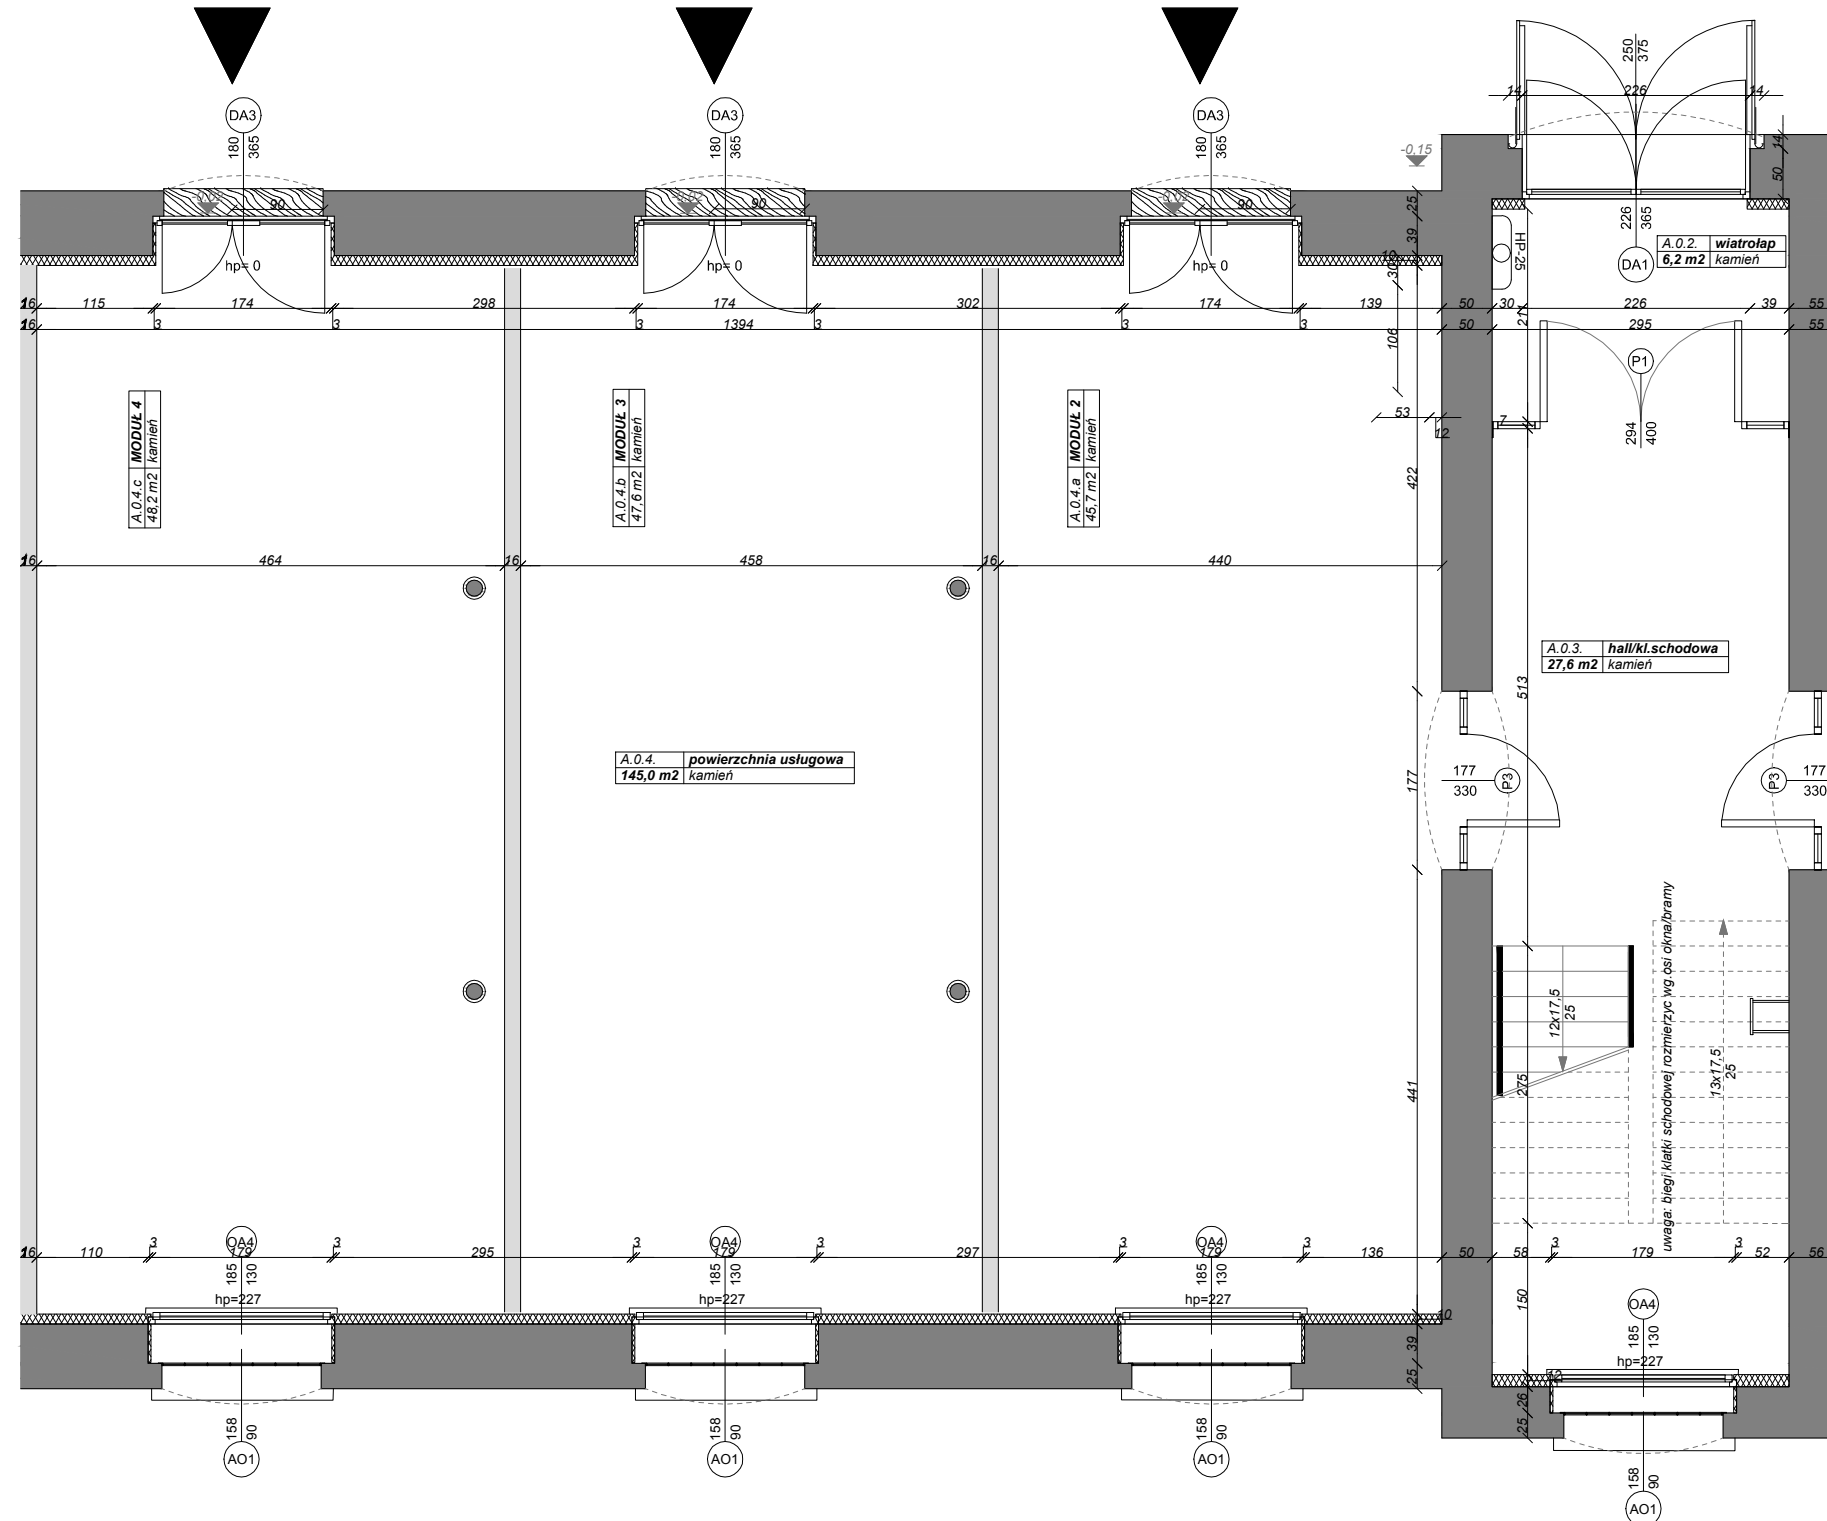

SKALA 1:75



- ściana wewnętrzna do aranżacji
- ściana zewnętrzna
- granica działki

- powierzchnia ogółem - 8950 m<sup>2</sup>
- powierzchnia zabudowana - 1308 m<sup>2</sup>
- powierzchnia niezabudowana - 6044 m<sup>2</sup>

TYP LOKALU: **Wynajem**

## BUDYNEK A

POWIERZCHNIA LOKALU **145,00m<sup>2</sup>**

**PARTER** 154,00m<sup>2</sup>

**A.0.4.**

NUMER  
LOKALU

Inwestor: TOTAL - PACK Warszawa  
O/Olsztyn ul. Piłsudskiego 72c