



PARTER

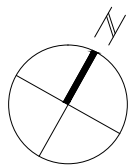

SKALA 1:75

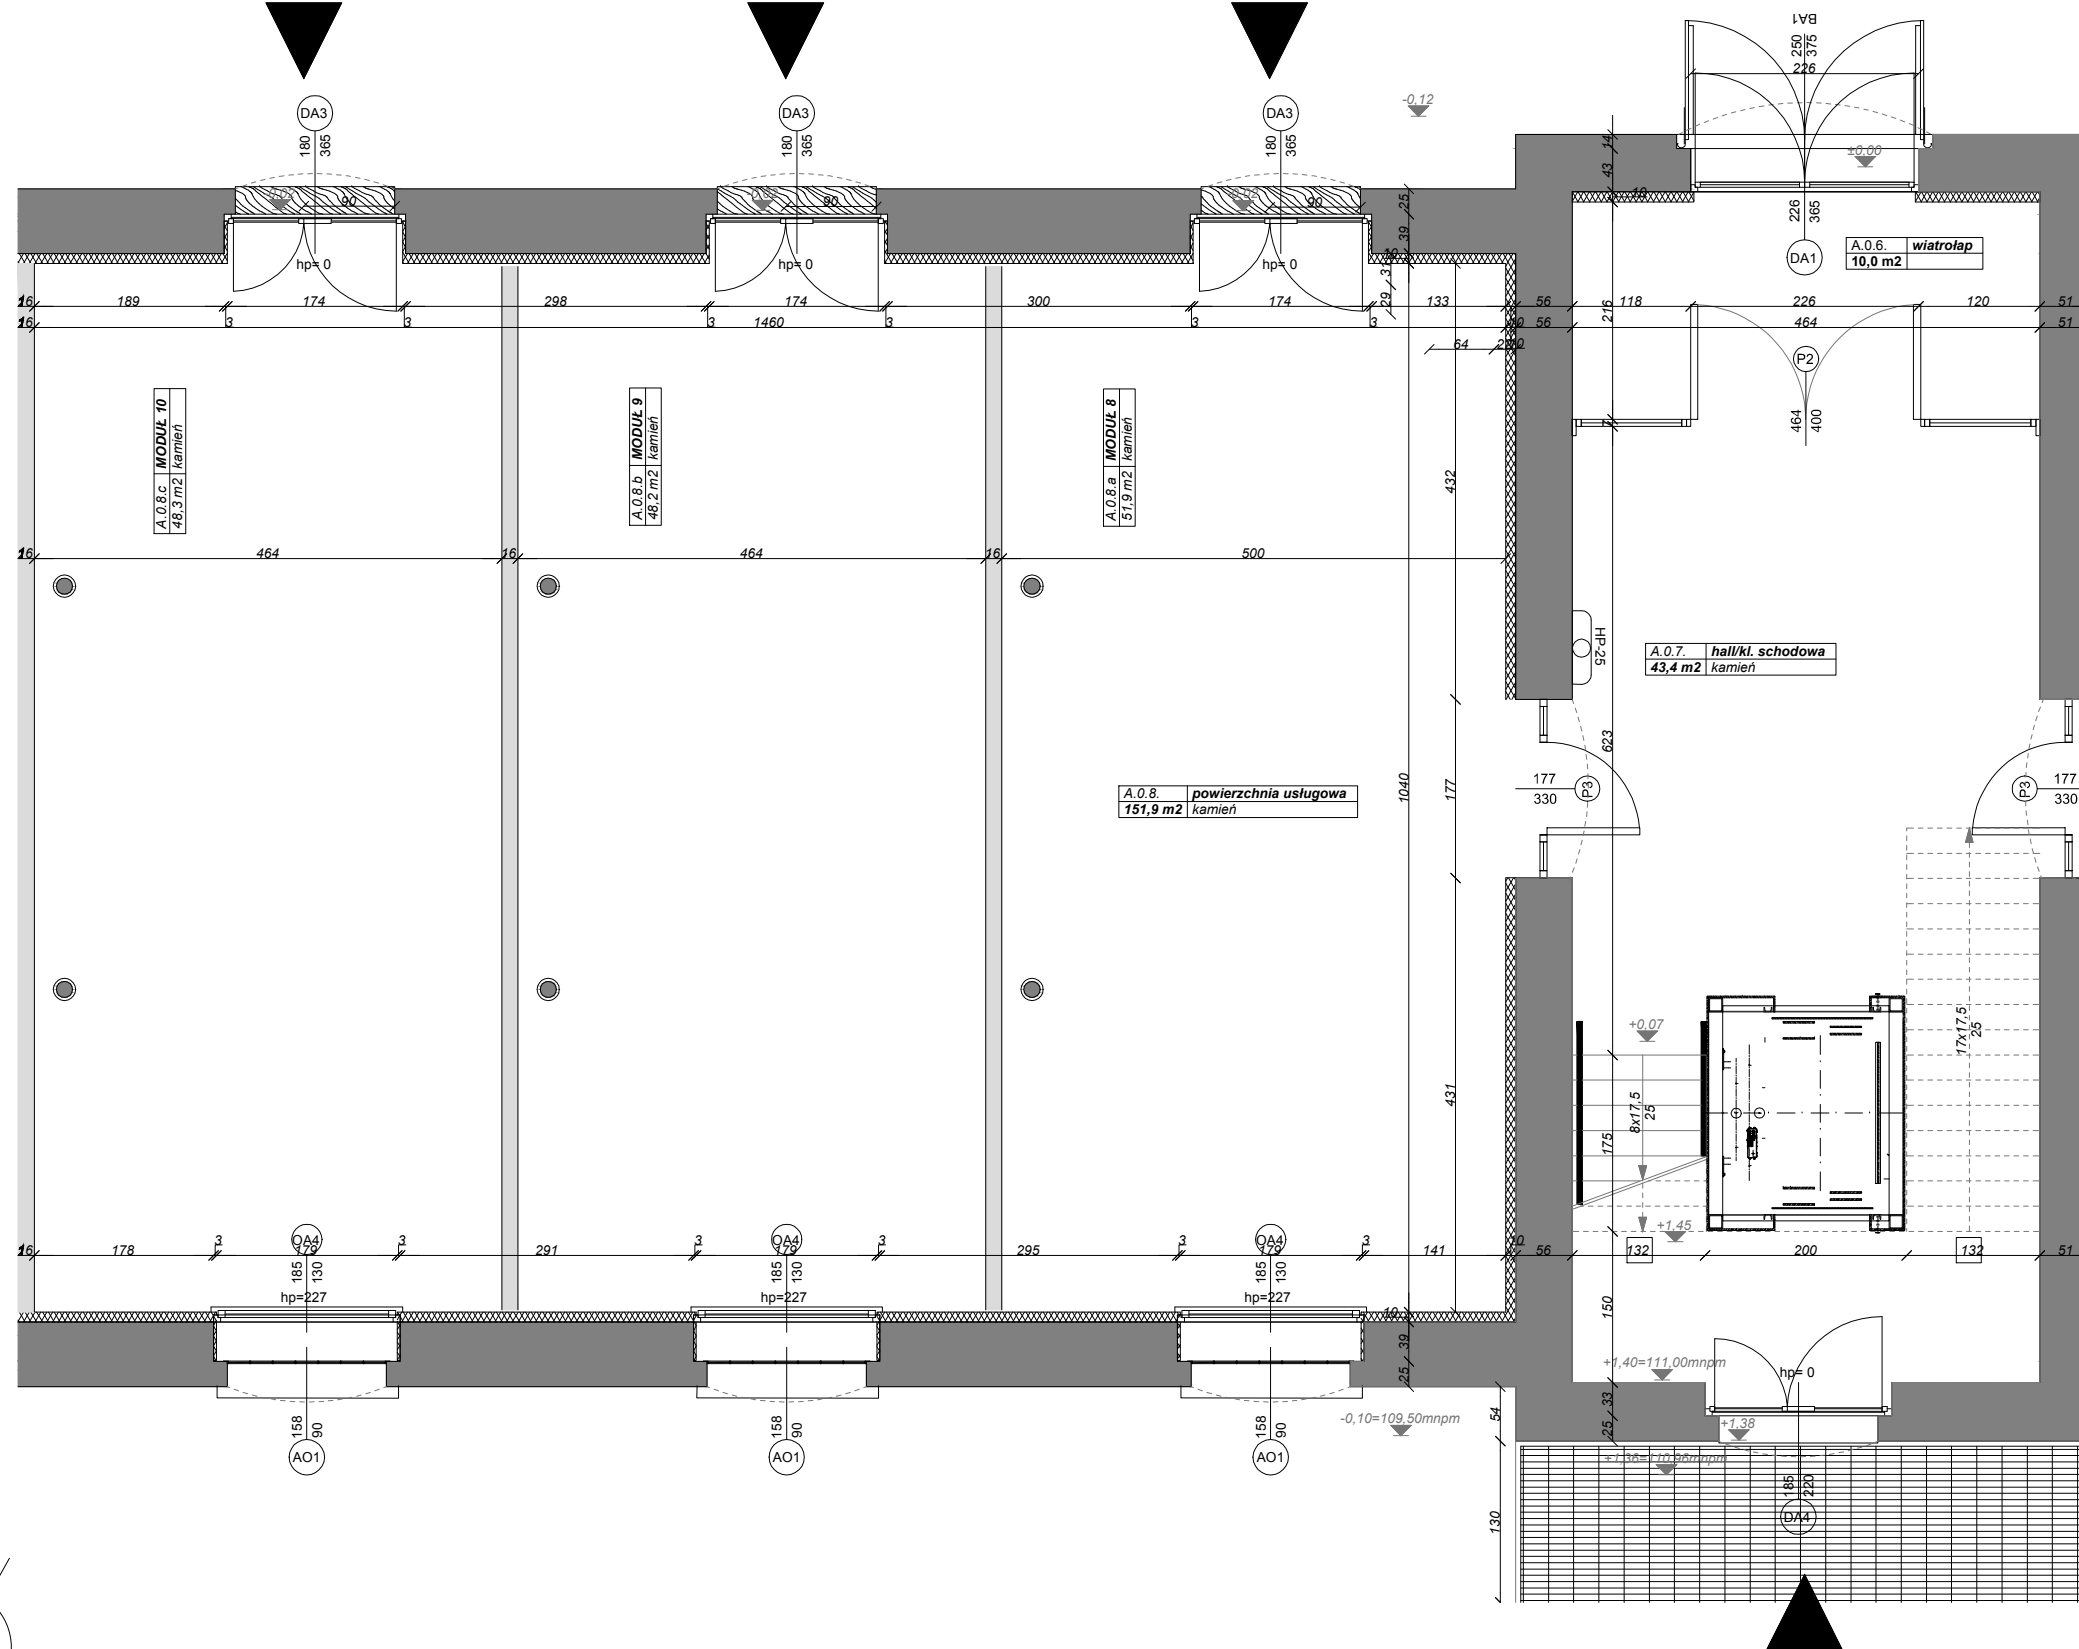


- ściana wewnętrzna do aranżacji
- ściana zewnętrzna
- granica działki

- powierzchnia ogółem - 8950 m²
- powierzchnia zabudowana - 1308 m²
- powierzchnia niezabudowana - 6044 m²



REWITALIZACJA ZESPOŁU KOSZAR ARTYLERII
OLSZTYN UL. MARKA KOTAŃSKIEGO

Biuro Sprzedaży i Wynajmu
www.koszarypark.pl
tel:89-526-47-23
mob:604-540-997

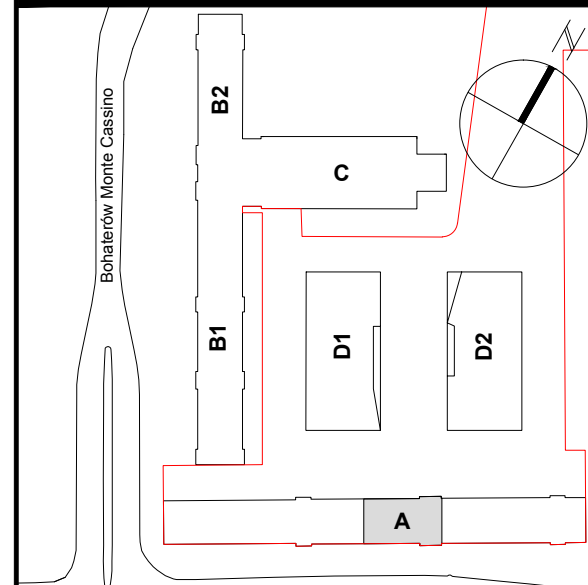

TYP LOKALU: **Wynajem**

BUDYNEK A

POWIERZCHNIA LOKALU **151,90m²**

PARTER 151,90m²

A.0.8.
NUMER
LOKALU

Inwestor: TOTAL - PACK Warszawa
O/Olsztyn ul. Piłsudskiego 72c