



PARTER

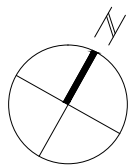

SKALA 1:75

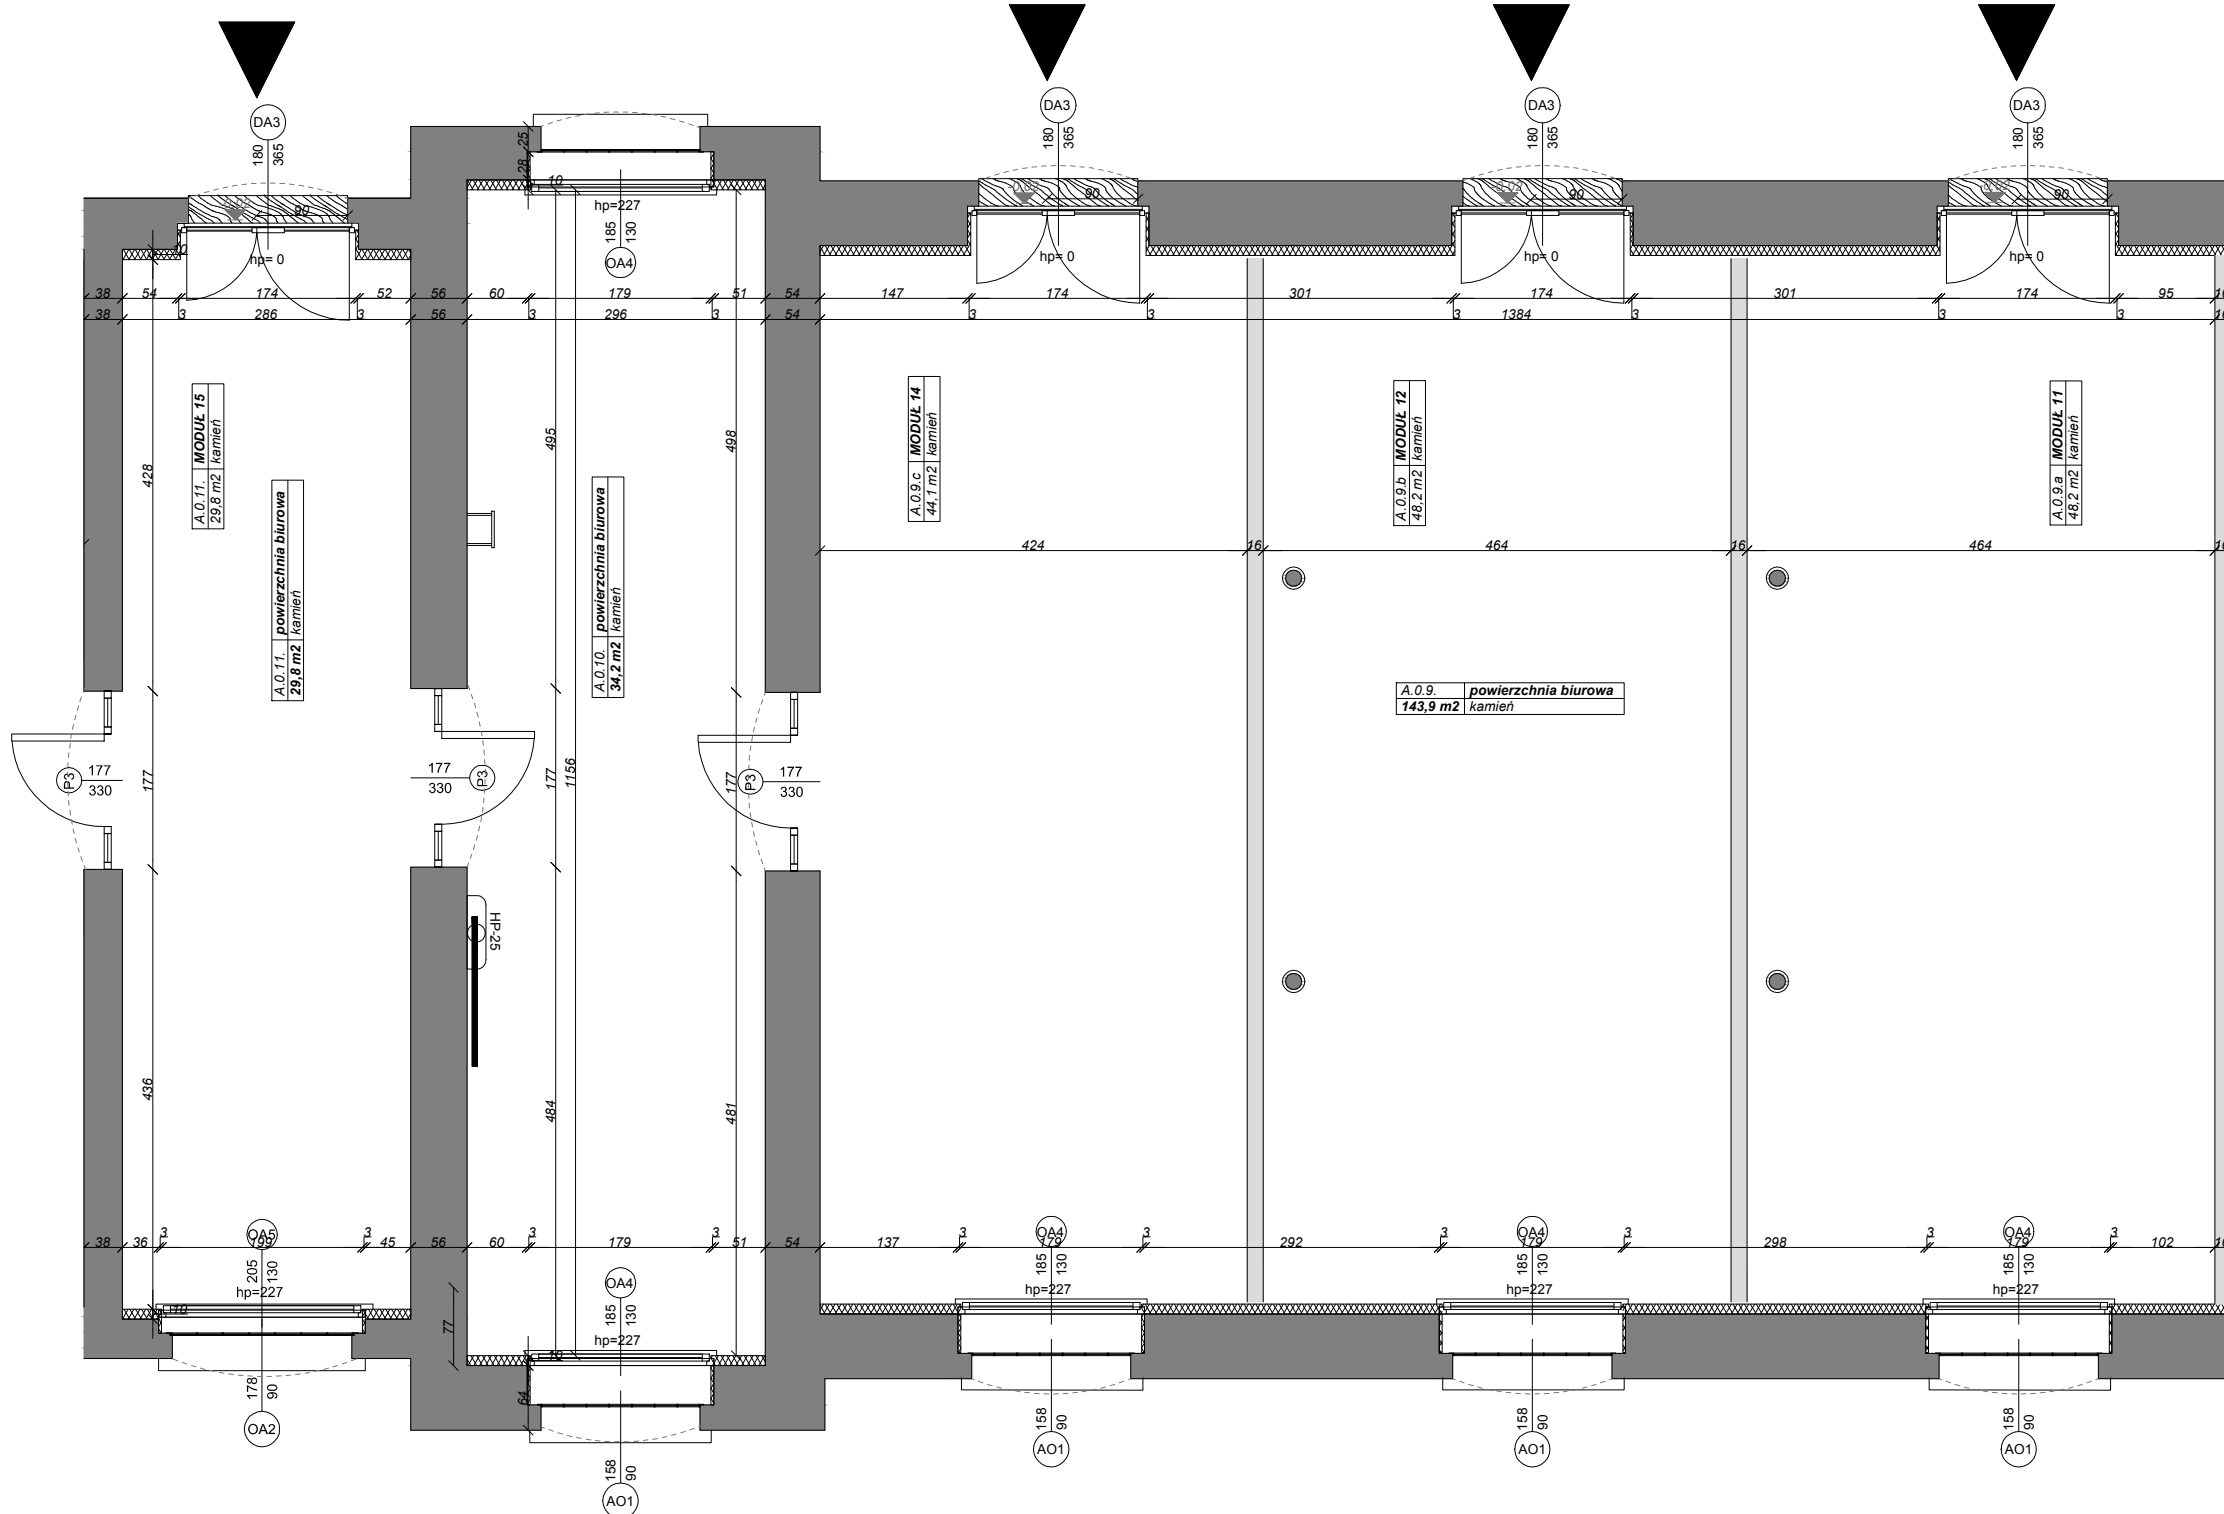

DZUS GK
ARCHITEKCI


- ściana wewnętrzna do aranżacji
- ściana zewnętrzna
- granica działki

- powierzchnia ogółem - **8950 m²**
- powierzchnia zabudowana - **1308 m²**
- powierzchnia niezabudowana - **6044 m²**



REWITALIZACJA ZESPOŁU KOSZAR ARTYLERII
OLSZTYN UL. MARKA KOTAŃSKIEGO

Biuro Sprzedaży i Wynajmu
www.koszarypark.pl
tel:89-526-47-23
mob:604-540-997

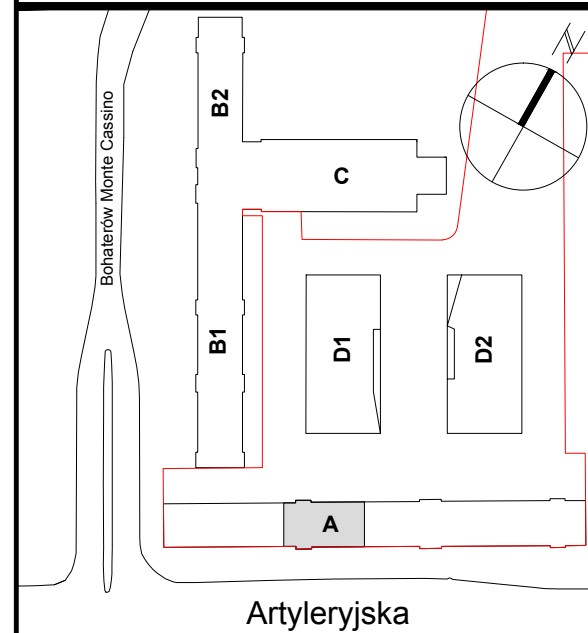

TYP LOKALU: **Wynajem**

BUDYNEK A

POWIERZCHNIA LOKALU 143,90m², 34,20m², 29,80m²

PARTER

143,90m²
34,20m²,
29,80m²,

A.O.9, A.O.10, A.O.11

NUMER
LOKALU

Inwestor: TOTAL - PACK Warszawa
O/Olsztyn ul. Piłsudskiego 72c