




KOSZARY PARK | Lofts & Gallery



REWITALIZACJA ZESPOŁU KOSZAR ARTYLERII
OLSZTYN UL. MARKA KOTAŃSKIEGO

Biuro Sprzedaży i Wynajmu
www.koszarypark.pl
tel:89-526-47-23
mob:604-540-997

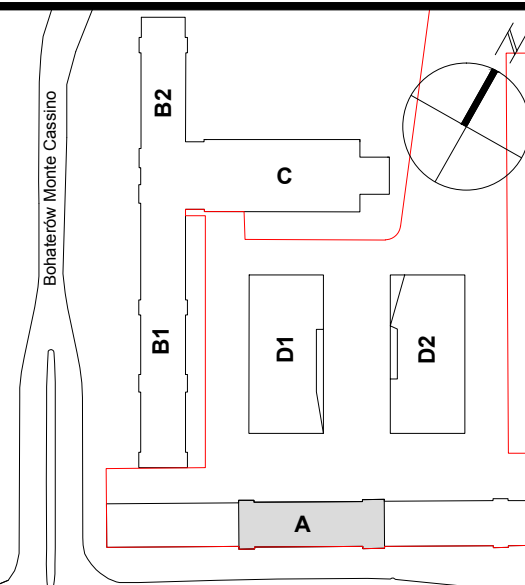

Artyleryjska

TYP LOKALU: **Wynajem**

BUDYNEK A

POWIERZCHNIA LOKALU **312,80m²**


PIĘTRO I **312,80m²**

A.1.8.

NUMER
LOKALU


Inwestor: TOTAL - PACK Warszawa
O/Olsztyn ul. Piłsudskiego 72c

PIĘTRO I

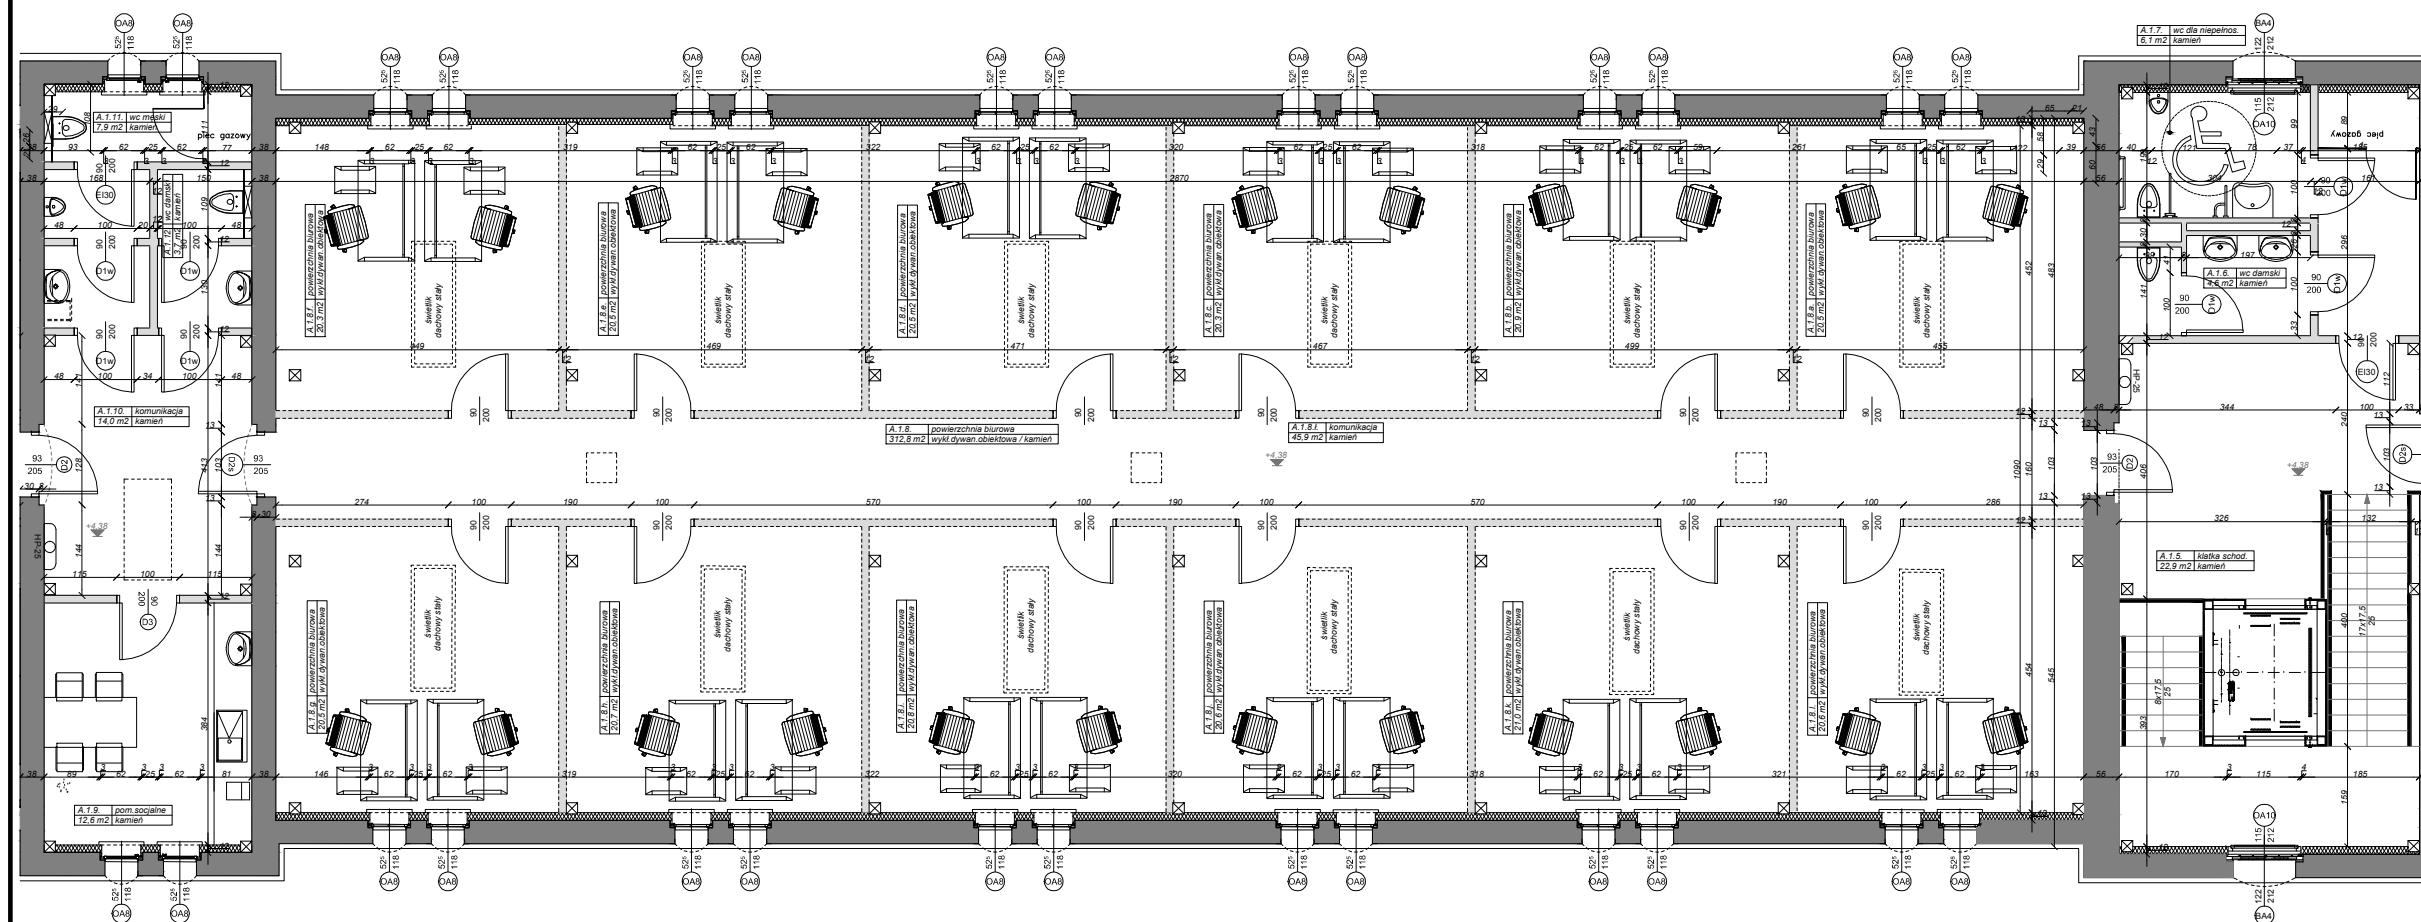

- powierzchnia ogółem - **8950 m²**
- powierzchnia zabudowana - **1308 m²**
- powierzchnia niezabudowana - **6044 m²**

- ściana wewnętrzna do aranżacji
- ściana zewnętrzna
- granica działki

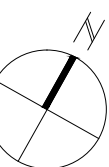

SKALA 1:120

