




KOSZARY PARK | Lofts & Gallery




REWITALIZACJA ZESPOŁU KOSZAR ARTYLERII
OLSZTYN UL. MARKA KOTAŃSKIEGO

Biuro Sprzedaży i Wynajmu
www.koszarypark.pl
tel:89-526-47-23
mob:604-540-997

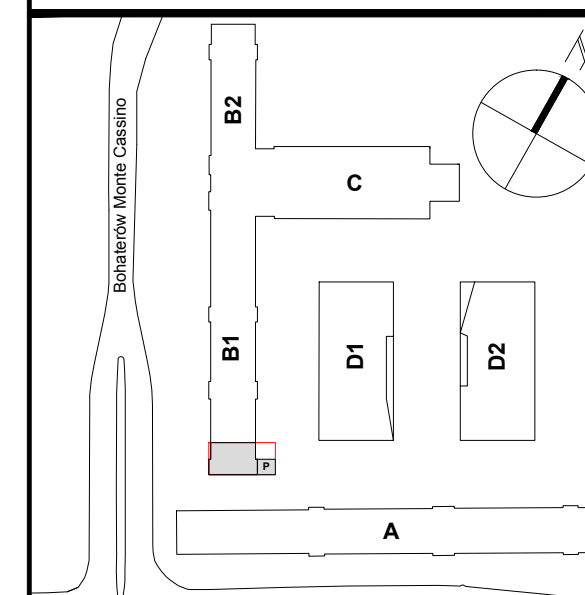


Artyleryjska


PARTER

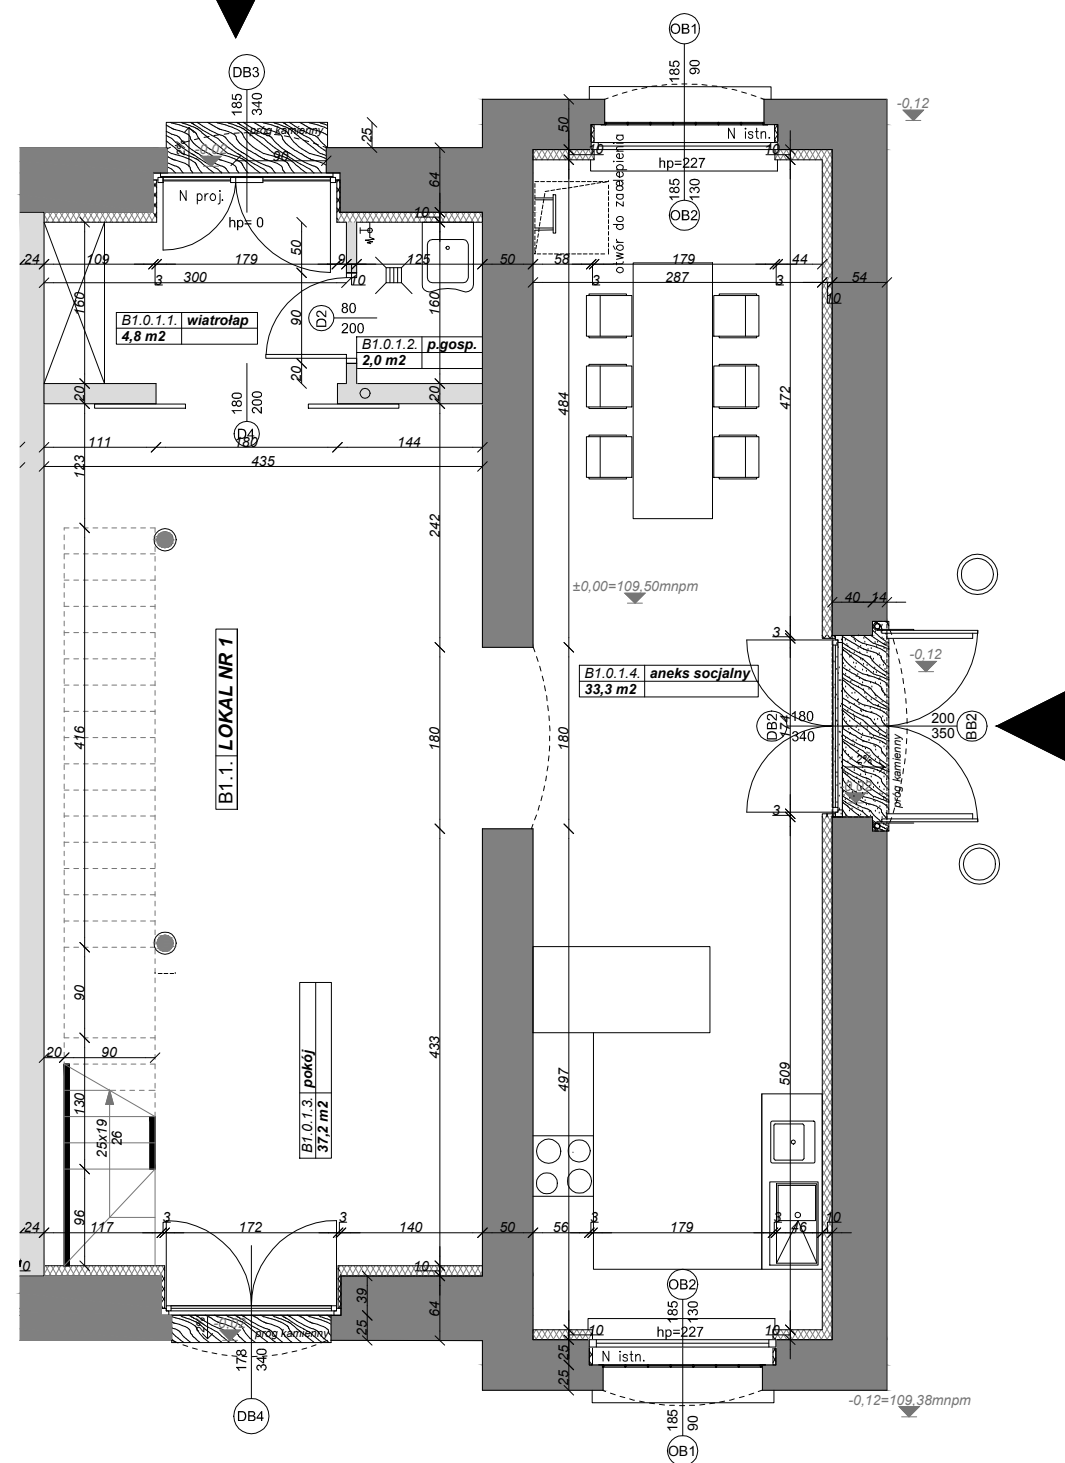

PIĘTRO

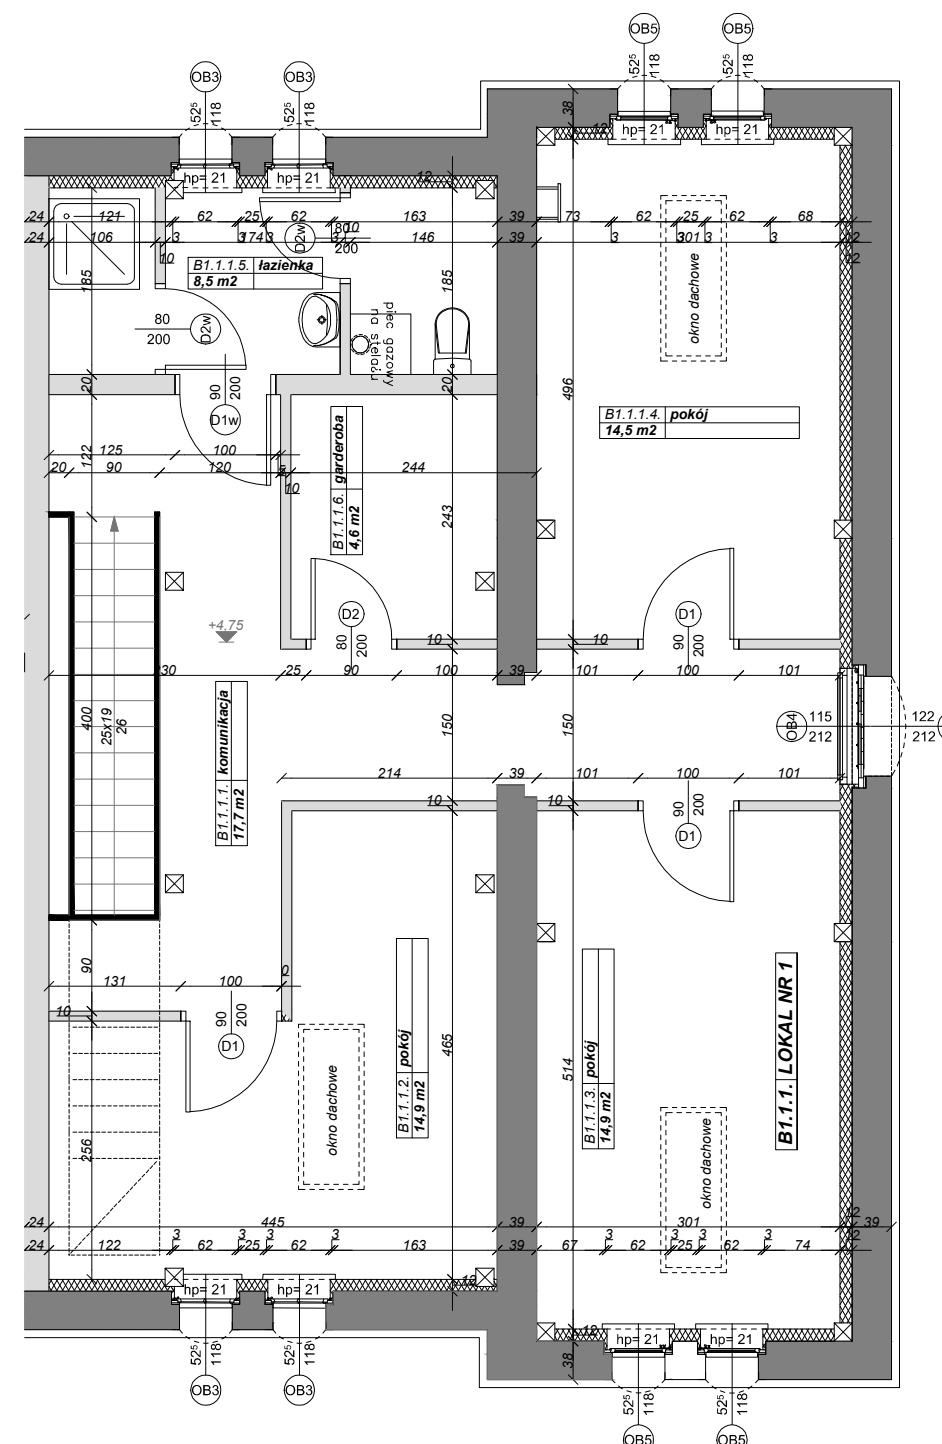

Działka Nr 1/310 - powierzchnia ogółem - 148 m²
- powierzchnia zabudowana - 103 m²
- powierzchnia niezabudowana - 44 m²

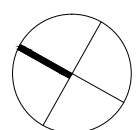

SKALA 1:75



- ściana wewnętrzna do aranżacji
- ściana zewnętrzna
- granica działki

DZUS GK
ARCHITEKCI

TYP LOKALU: Loft - Sprzedaż-Wynajem

BUDYNEK B1

POWIERZCHNIA LOKALU 152,40m²

-PARTER 77,3m²

-PIĘTRO 75,10m²

B1.1.1./ NR 1

NUMER LOKALU

Inwestor: TOTAL - PACK Warszawa
O/Olsztyn ul. Piłsudskiego 72c