




PARTER

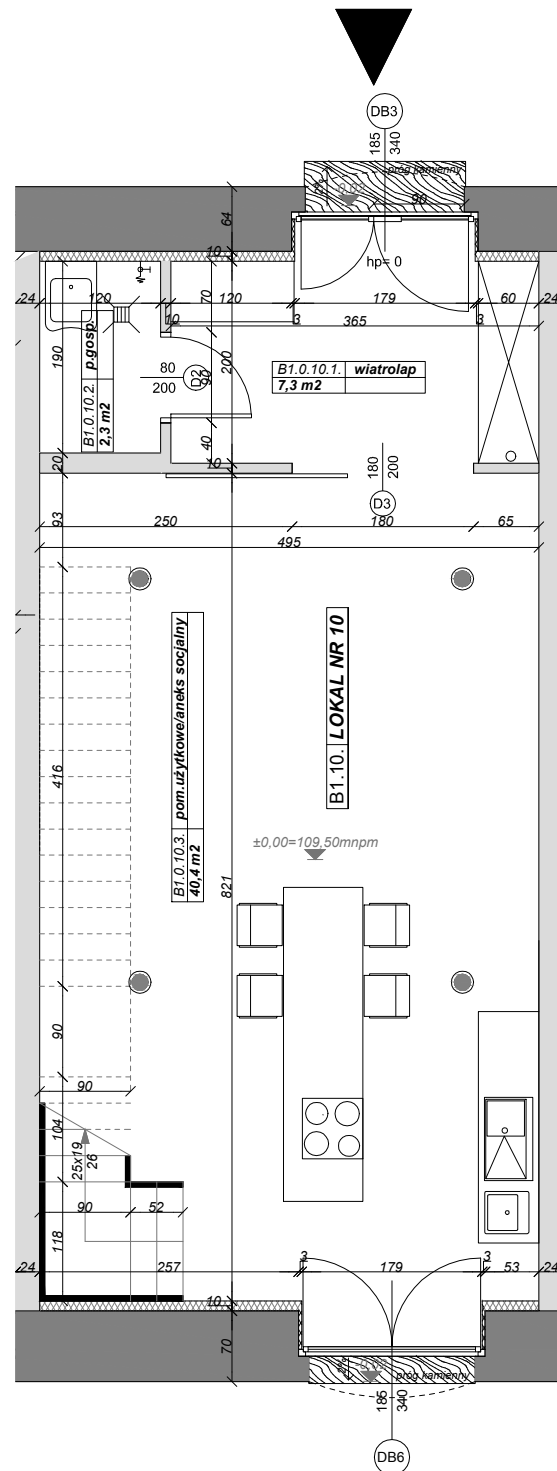

PIĘTRO

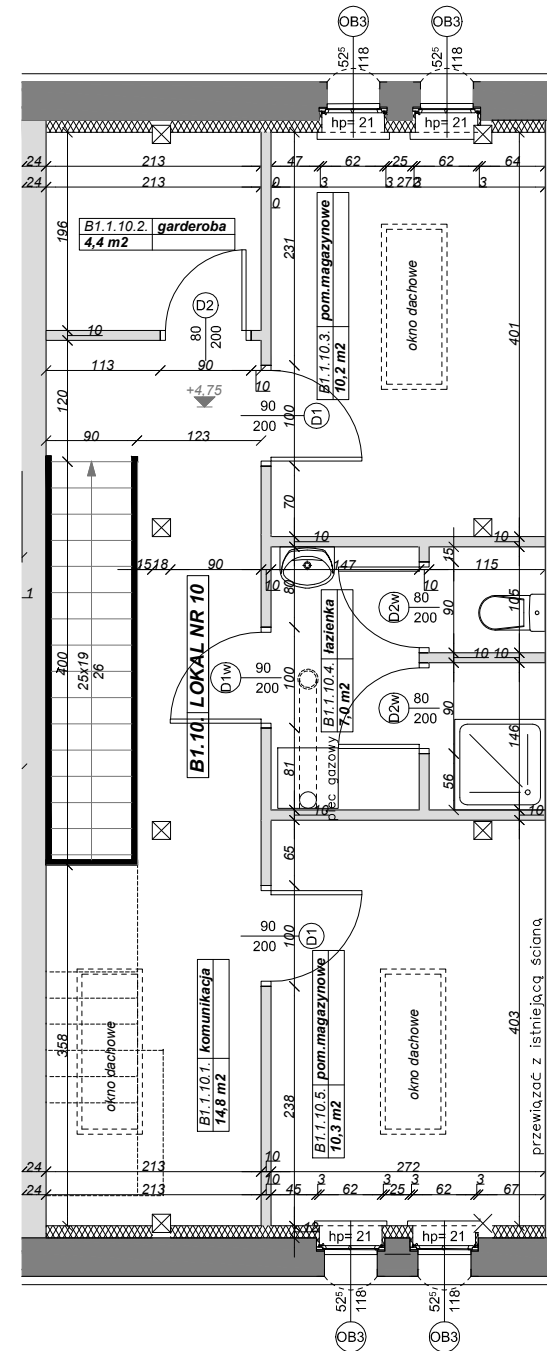

- ściana wewnętrzna do aranżacji
- ściana zewnętrzna
- granica działki

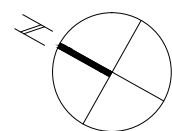


SKALA 1:75



REWITALIZACJA ZESPOŁU KOSZAR ARTYLERII
OLSZTYN UL. MARKA KOTAŃSKIEGO

Biuro Sprzedaży i Wynajmu
www.koszarypark.pl
tel: 89-526-47-23
mob: 604-540-997

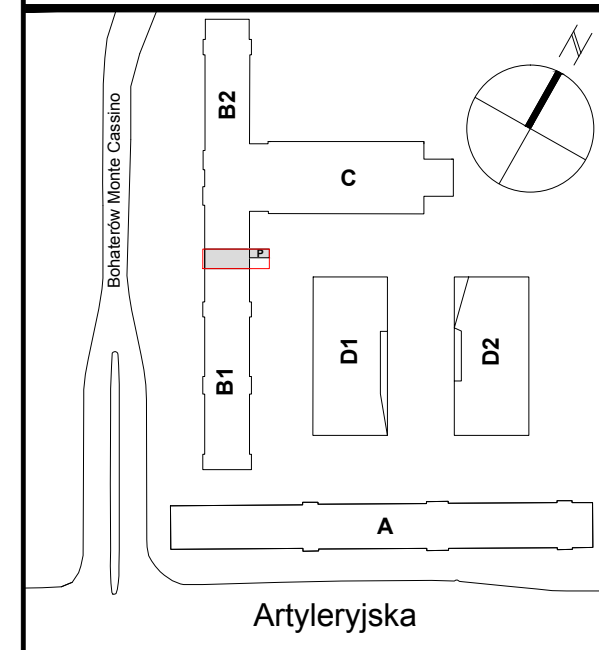

TYP LOKALU: **Loft - Sprzedaż-Wynajem**

BUDYNEK B1

POWIERZCHNIA LOKALU **96,70m²**

-PARTER 50,00m²

-PIĘTRO 46,70m²

B1.10./ NR 10

NUMER LOKALU

Inwestor: TOTAL - PACK Warszawa
O/Olsztyn ul. Piłsudskiego 72c

Działka Nr 1/319 - powierzchnia ogółem - 92 m²
- powierzchnia zabudowana - 61 m²
- powierzchnia niezabudowana - 31 m²