



PARTER

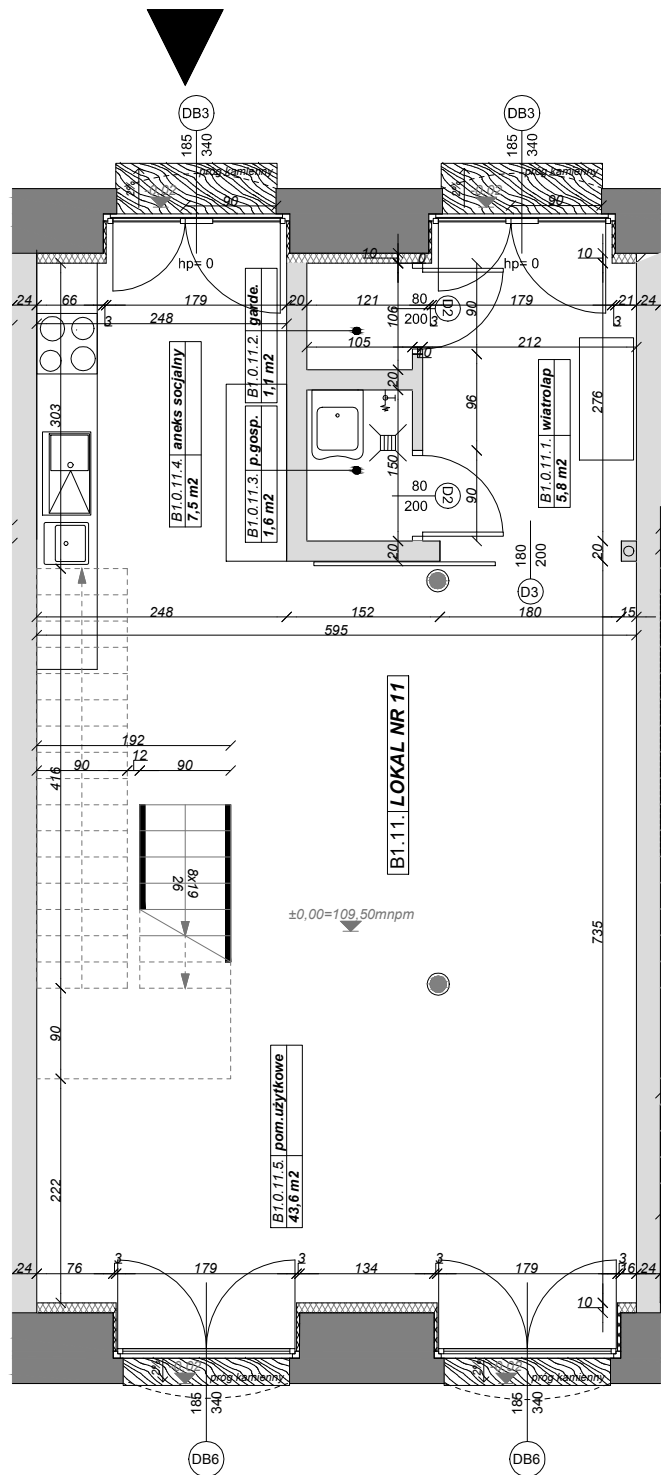

PIĘTRO

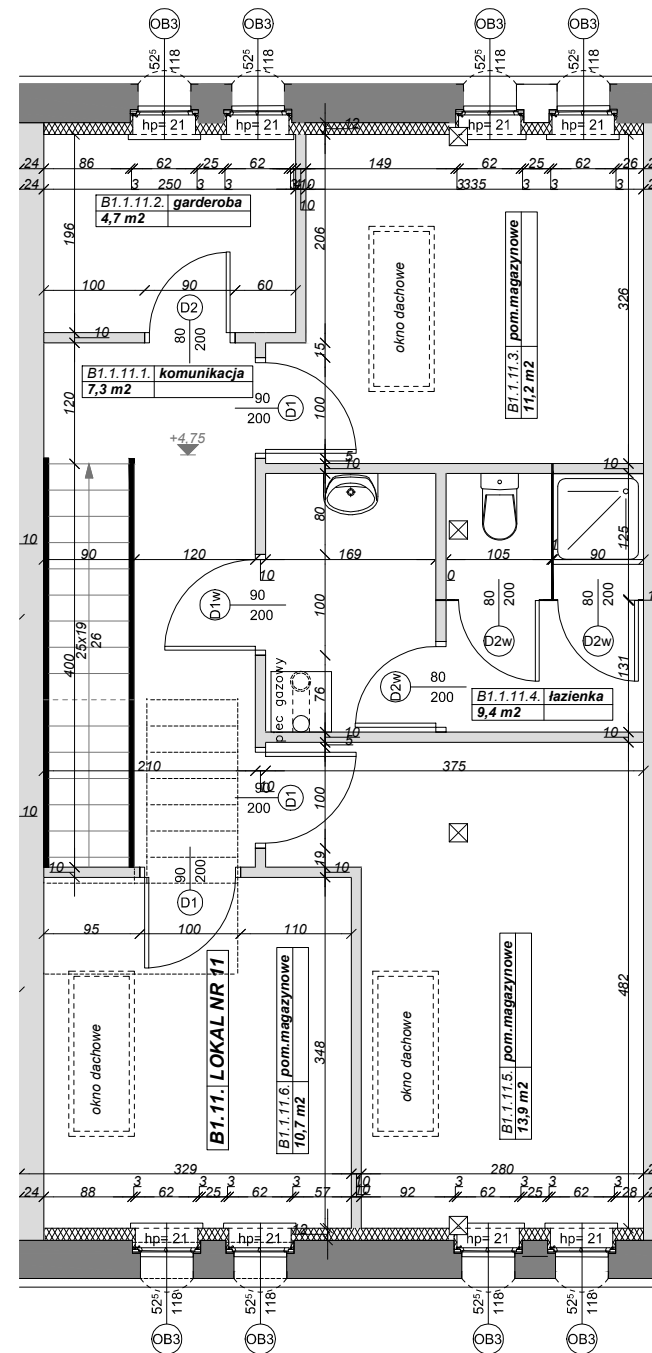


- ściana wewnętrzna do aranżacji
- ściana zewnętrzna
- granica działki

SKALA 1:75



REWITALIZACJA ZESPOŁU KOSZAR ARTYLERII
OLSZTYN UL. MARKA KOTAŃSKIEGO

Biuro Sprzedaży i Wynajmu
www.koszarypark.pl
tel:89-526-47-23
mob:604-540-997

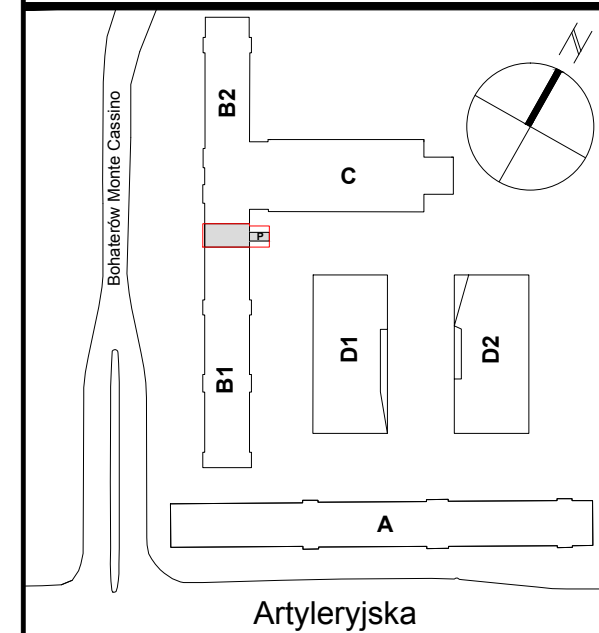

TYP LOKALU: **Loft - Sprzedaż-Wynajem**

BUDYNEK B1

POWIERZCHNIA LOKALU **116,80m²**

-PARTER 59,60m²

-PIĘTRO 57,20m²

B1.11./ NR 11

NUMER
LOKALU

Inwestor: TOTAL - PACK Warszawa
O/Olsztyn ul. Piłsudskiego 72c

Działka Nr 1/320 - powierzchnia ogółem - 106 m²
- powierzchnia zabudowana - 72 m²
- powierzchnia niezabudowana - 34 m²