




KOSZARY PARK | Lofts & Gallery




REWITALIZACJA ZESPOŁU KOSZAR ARTYLERII
OLSZTYN UL. MARKA KOTAŃSKIEGO



Biuro Sprzedaży i Wynajmu
www.koszarypark.pl
tel:89-526-47-23
mob:604-540-997

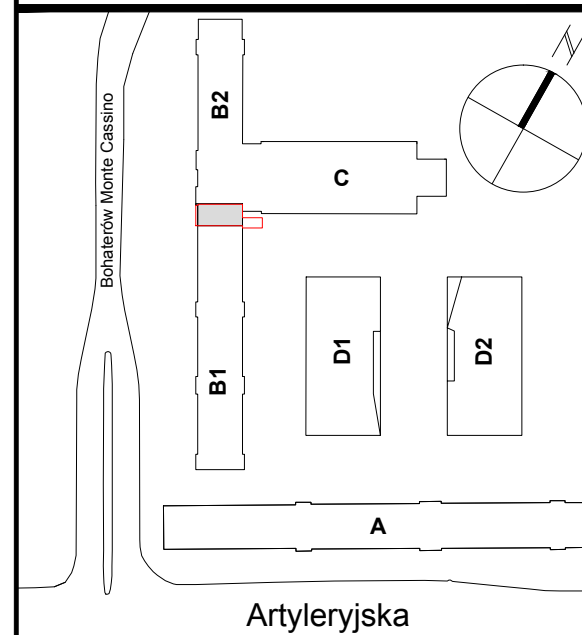

PARTER

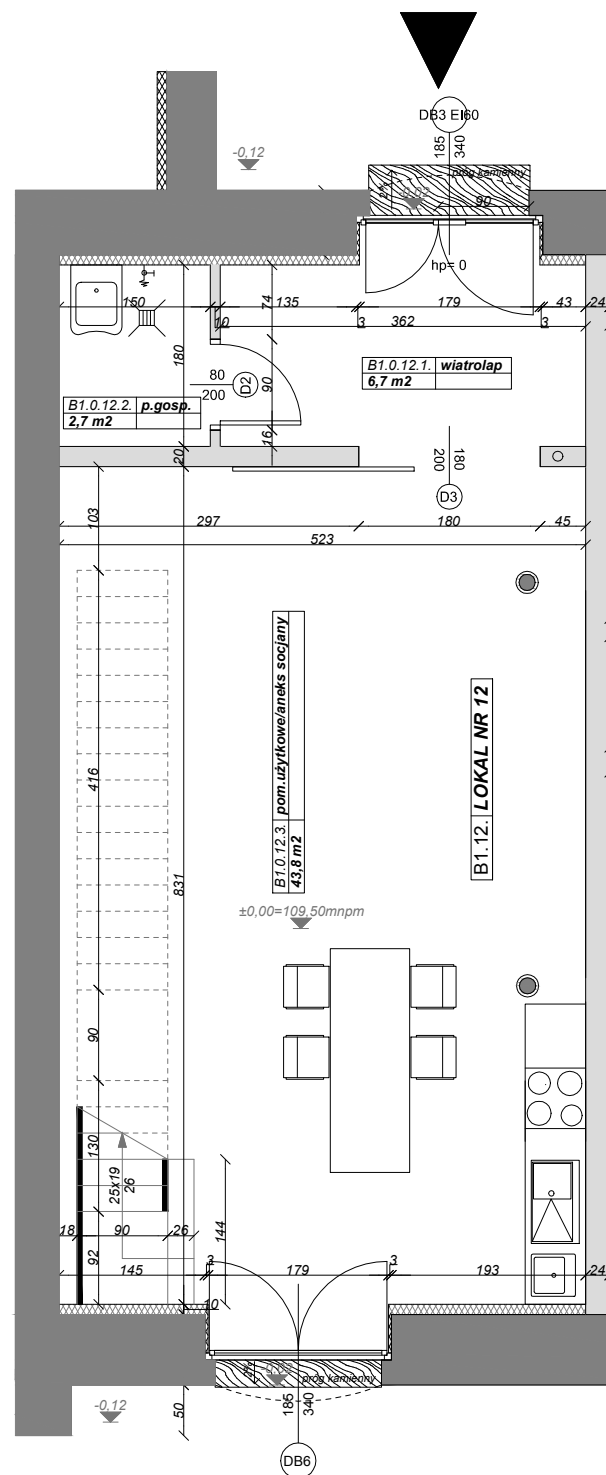

PIĘTRO

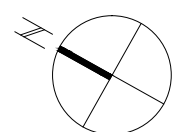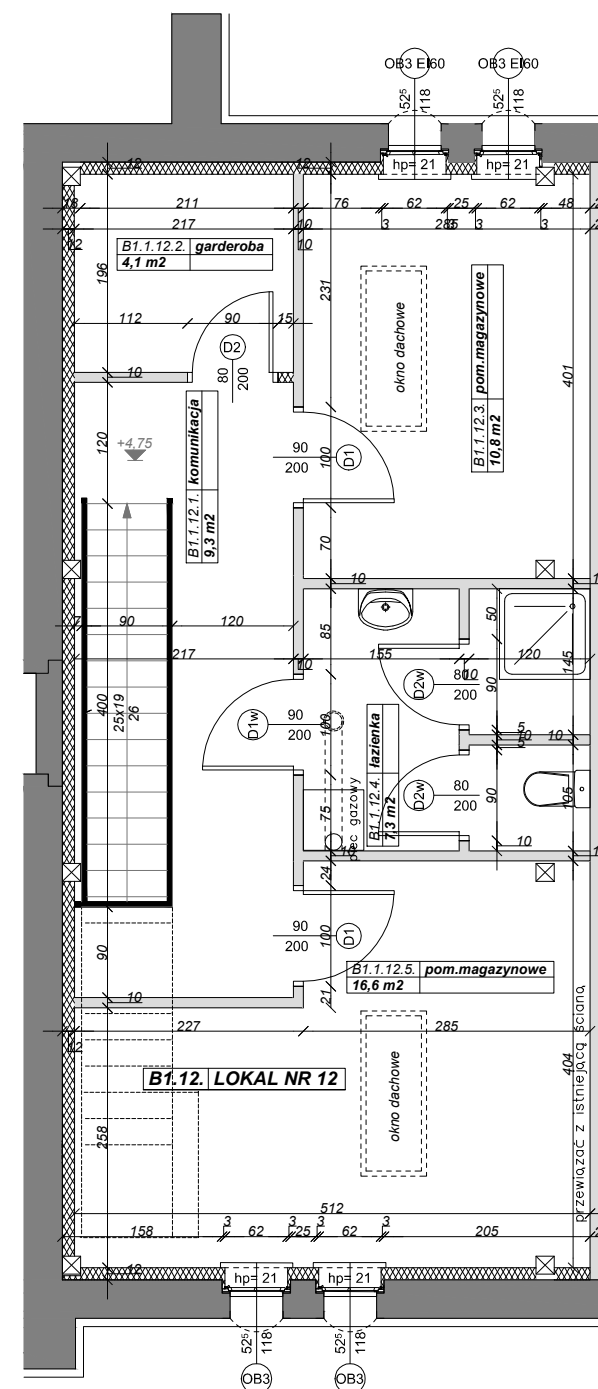

SKALA 1:75



DZUS GK
ARCHITEKCI

- ściana wewnętrzna do aranżacji
- ściana zewnętrzna
- granica działki

Działka Nr 1/321 - powierzchnia ogółem - 84 m²
- powierzchnia zabudowana - 65 m²
- powierzchnia niezabudowana - 19 m²

TYP LOKALU: **Loft - Sprzedaż-Wynajem**

BUDYNEK B1

POWIERZCHNIA LOKALU **101,30m²**

-PARTER 53,20m²

-PIĘTRO 48,10m²

B1.12./ NR 12

NUMER LOKALU

Inwestor: TOTAL - PACK Warszawa
O/Olsztyn ul. Piłsudskiego 72c