




REWITALIZACJA ZESPOŁU KOSZAR ARTYLERII
OLSZTYN UL. MARKA KOTAŃSKIEGO

Biuro Sprzedaży i Wynajmu
www.koszarypark.pl
tel:89-526-47-23
mob:604-540-997

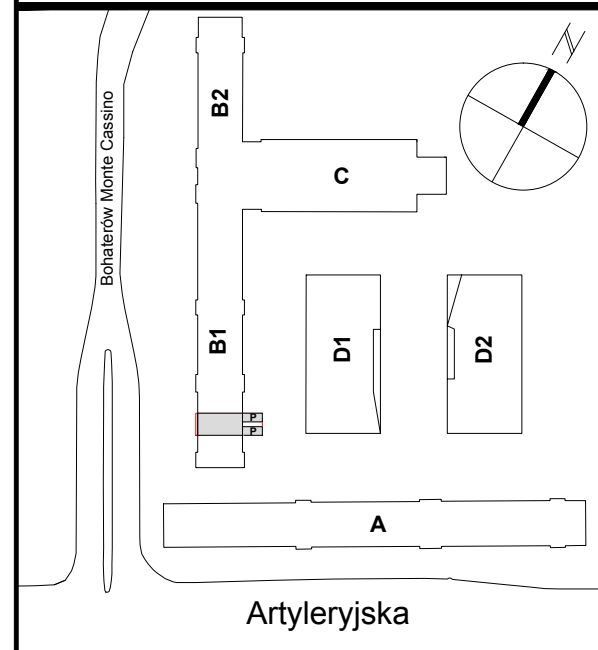

TYP LOKALU: **Loft - Sprzedaż-Wynajem**

BUDYNEK B1

POWIERZCHNIA LOKALU **111,30m²**

-PARTER 57,8m²


-PIĘTRO 53,50m²

B1.2./ NR 2


NUMER LOKALU

Inwestor: TOTAL - PACK Warszawa
O/Olsztyn ul. Piłsudskiego 72c

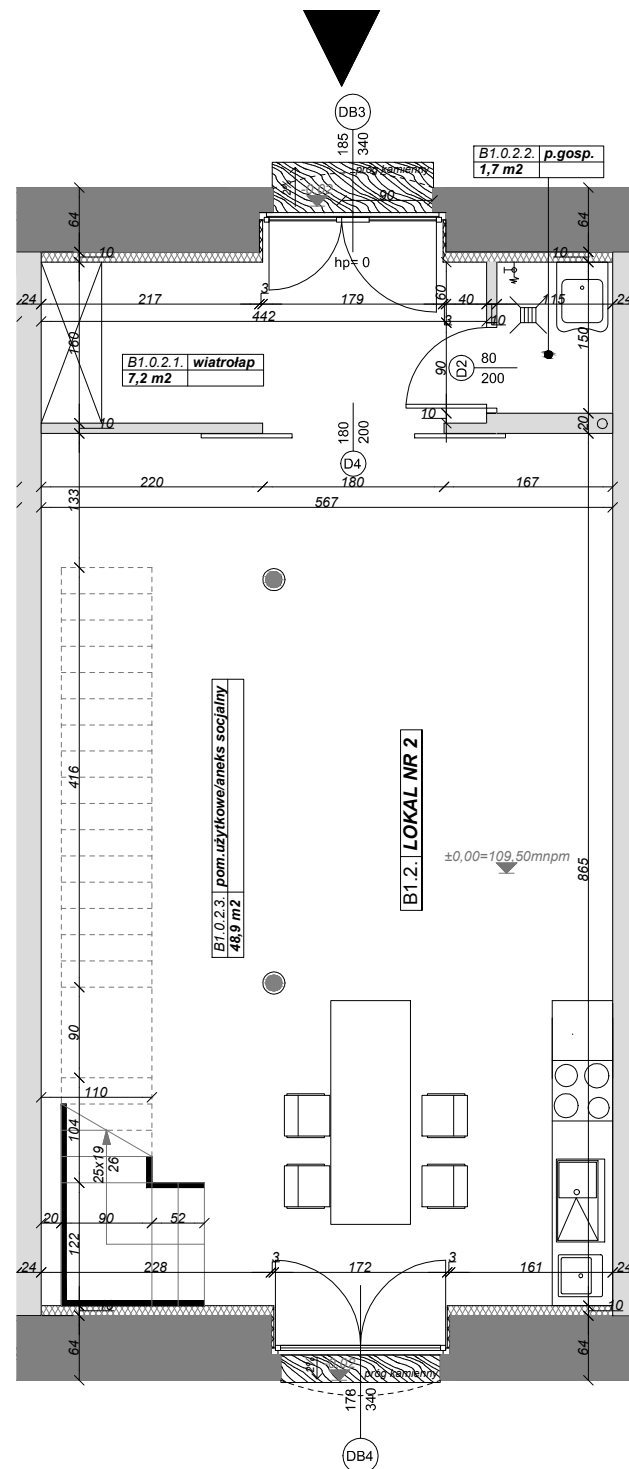


PARTER

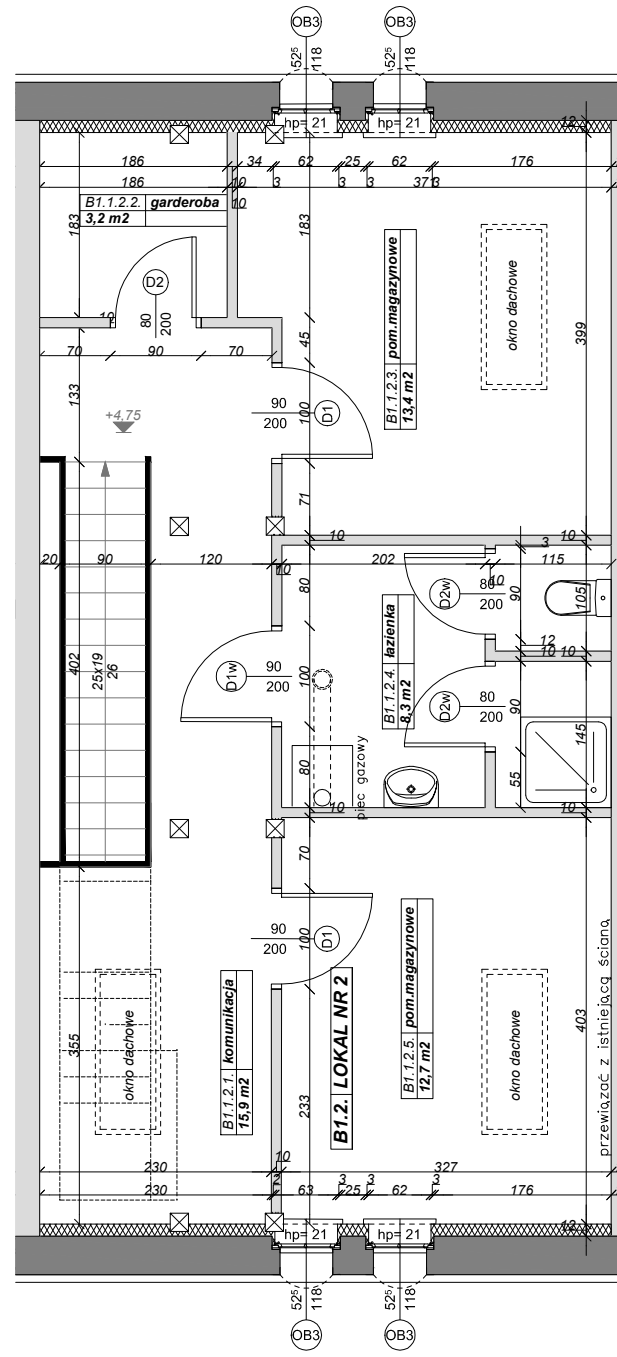


PIĘTRO



Działka Nr 1/311 - powierzchnia ogółem - 104 m²
- powierzchnia zabudowana - 69 m²
- powierzchnia niezabudowana - 35 m²

-  ściana wewnętrzna do aranżacji
-  ściana zewnętrzna
-  granica działki

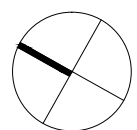

SKALA 1:75

