

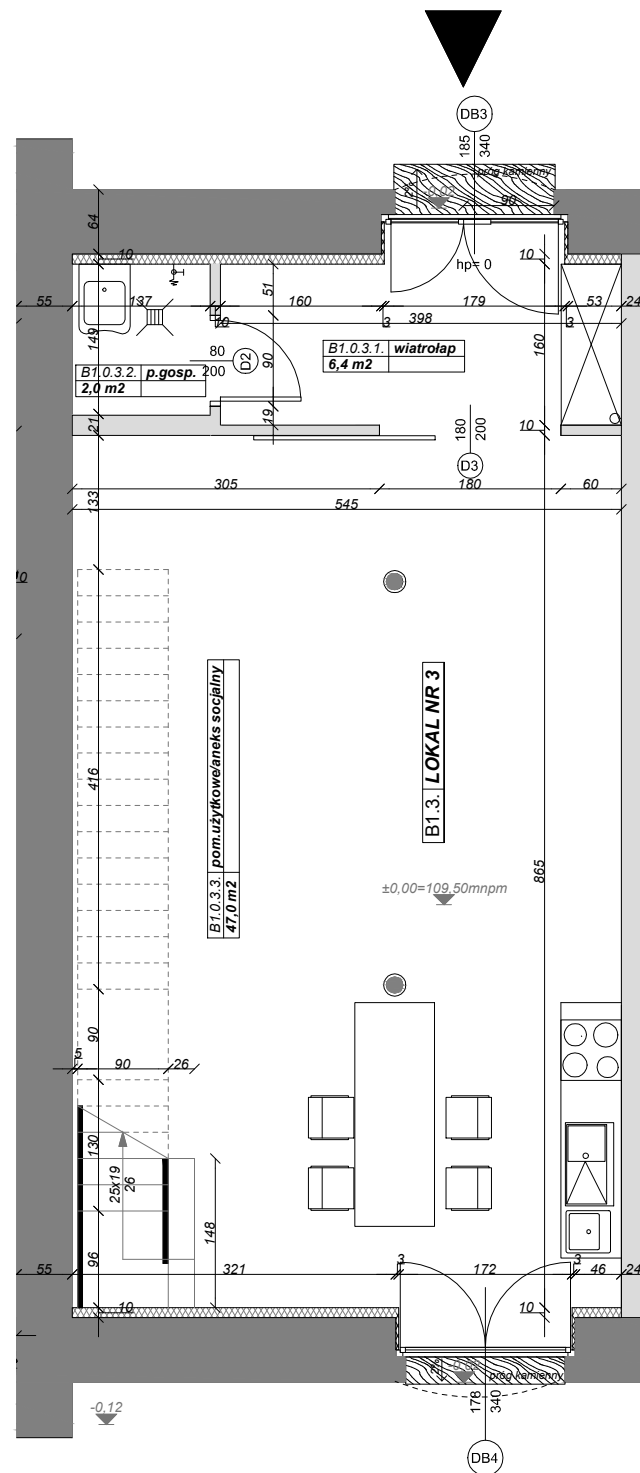


PARTER

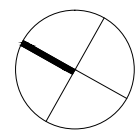

PIĘTRO

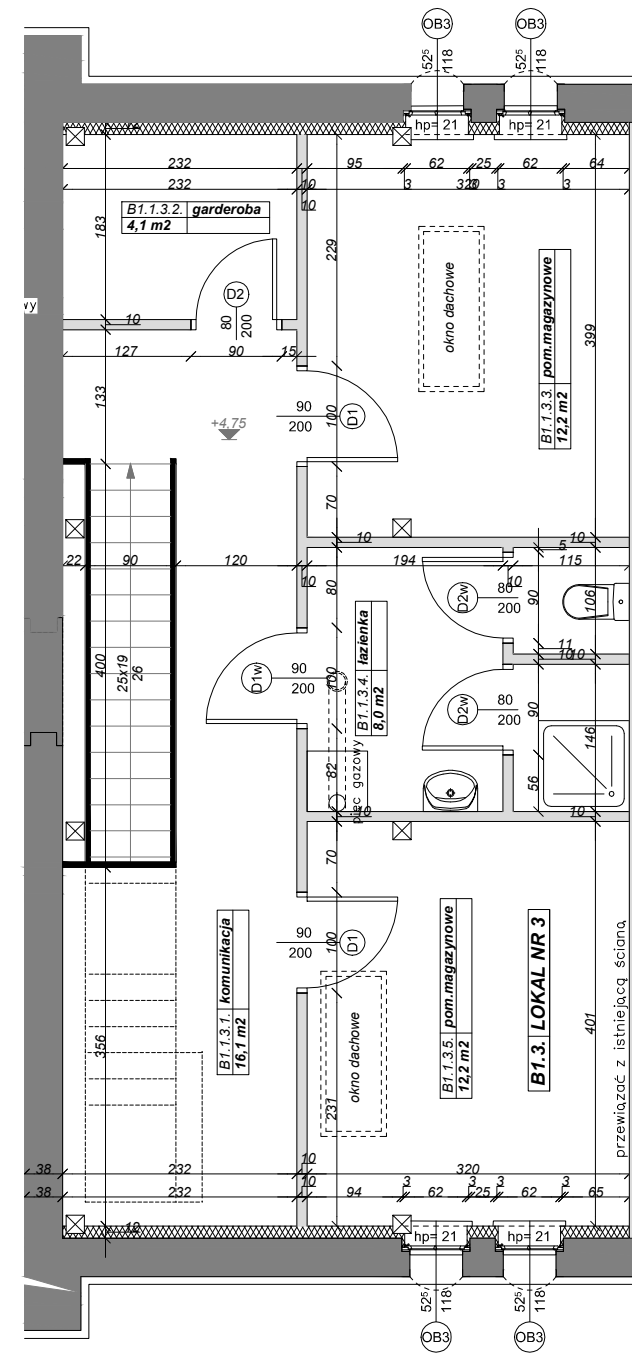

SKALA 1:75



DZUS GK
ARCHITEKCI


- ściana wewnętrzna do aranżacji
- ściana zewnętrzna
- granica działki

Działka Nr 1/312 - powierzchnia ogółem - 103 m²
 - powierzchnia zabudowana - 69 m²
 - powierzchnia niezabudowana - 34 m²



REWITALIZACJA ZESPOŁU KOSZAR ARTYLERII
 OLSZTYN UL. MARKA KOTAŃSKIEGO

Biuro Sprzedaży i Wynajmu
www.koszarypark.pl
 tel: 89-526-47-23
 mob: 604-540-997

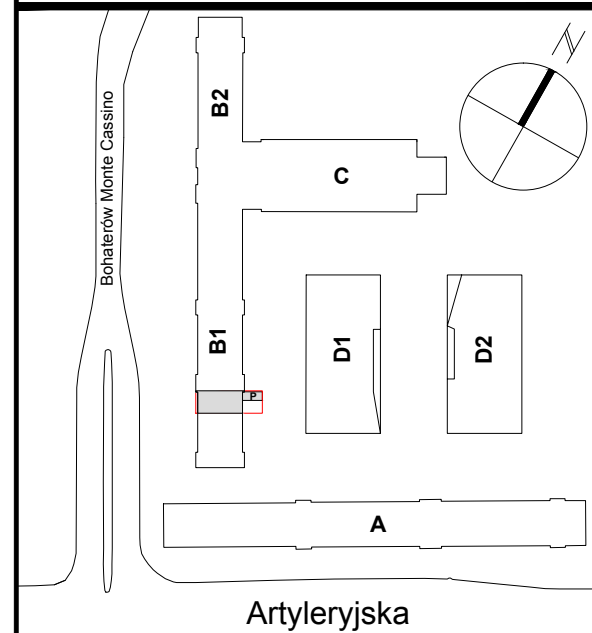

TYP LOKALU: **Loft - Sprzedaż-Wynajem**

BUDYNEK B1

POWIERZCHNIA LOKALU **108,00m²**

-PARTER 55,40m²

-PIĘTRO 52,60m²

B1.3./ NR 3

NUMER LOKALU

Inwestor: TOTAL - PACK Warszawa
 O/Olsztyn ul. Piłsudskiego 72c