




REWITALIZACJA ZESPOŁU KOSZAR ARTYLERYJ
OLSZTYN UL. MARKA KOTAŃSKIEGO

Biuro Sprzedaży i Wynajmu
www.koszarypark.pl
tel:89-526-47-23
mob:604-540-997

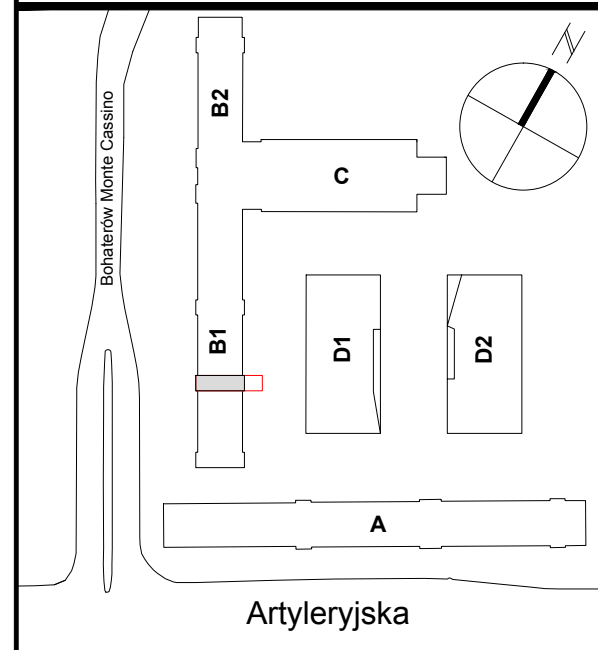

TYP LOKALU: **Loft - Sprzedaż-Wynajem**

BUDYNEK B1

POWIERZCHNIA LOKALU **71,60m²**

-PARTER 39,80m²


-PIĘTRO 31,80m²

B1.4./ NR 4


NUMER LOKALU

Inwestor: TOTAL - PACK Warszawa
O/Olsztyn ul. Piłsudskiego 72c


▼ PARTER

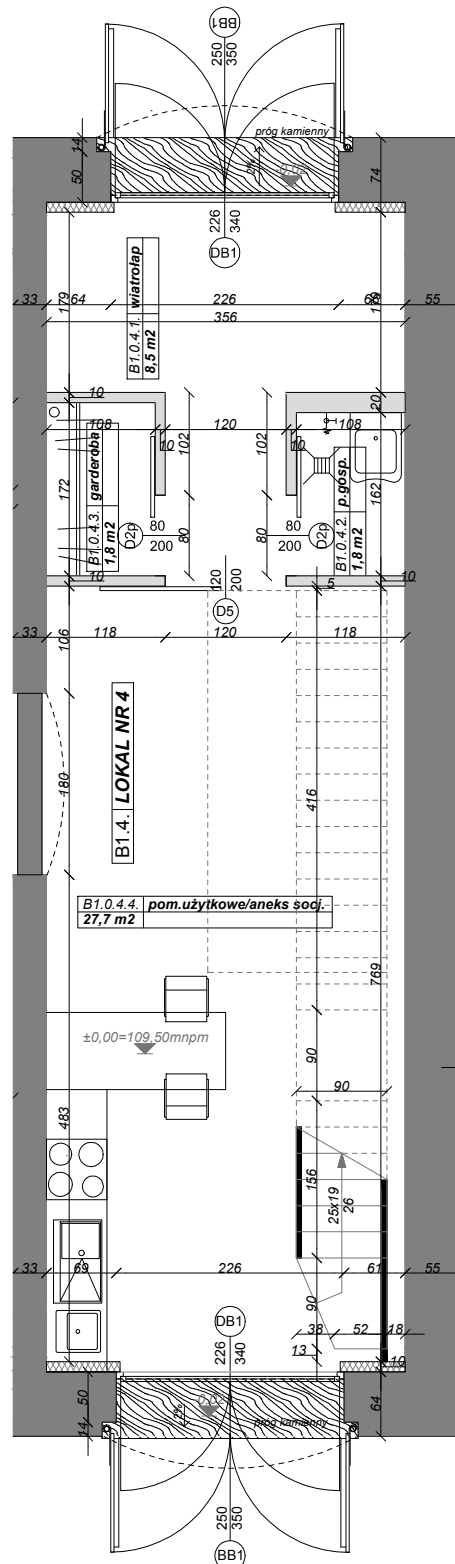

PIĘTRO

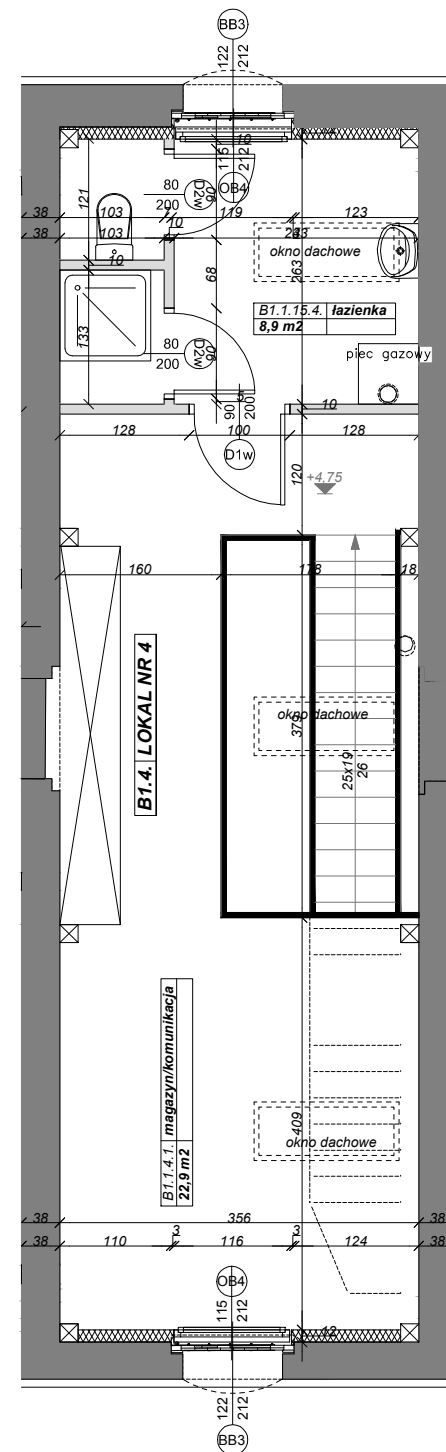

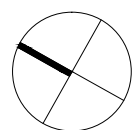


Działka Nr 1/313 - powierzchnia ogółem - 72 m²
- powierzchnia zabudowana - 53 m²
- powierzchnia niezabudowana - 19 m²



SKALA 1:75



-  ściana wewnętrzna do aranżacji
-  ściana zewnętrzna
-  granica działki