




KOSZARY PARK | Lofts & Gallery



REWITALIZACJA ZESPOŁU KOSZAR ARTYLERII
OLSZTYN UL. MARKA KOTAŃSKIEGO

Biuro Sprzedaży i Wynajmu
www.koszarypark.pl
tel:89-526-47-23
mob:604-540-997

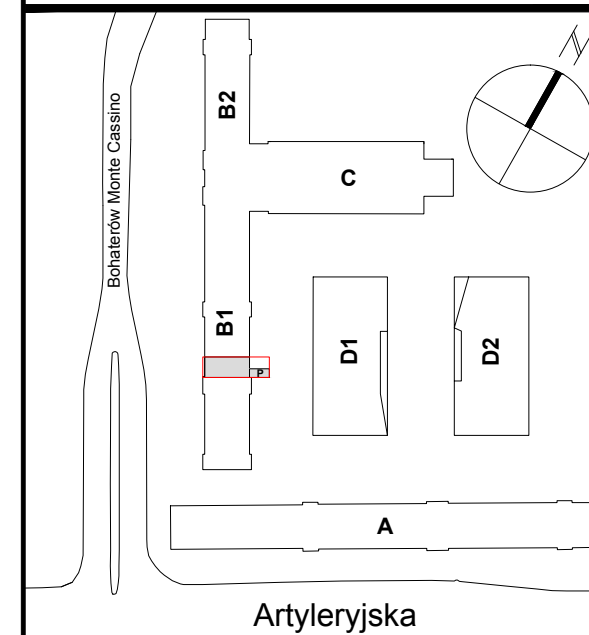

TYP LOKALU: Loft - Sprzedaż-Wynajem

BUDYNEK B1

POWIERZCHNIA LOKALU **102,20m²**

-PARTER 53,50m²


-PIĘTRO 48,70m²

B1.5./ NR 5


NUMER LOKALU

Inwestor: TOTAL - PACK Warszawa
O/Olsztyn ul. Piłsudskiego 72c

PARTER

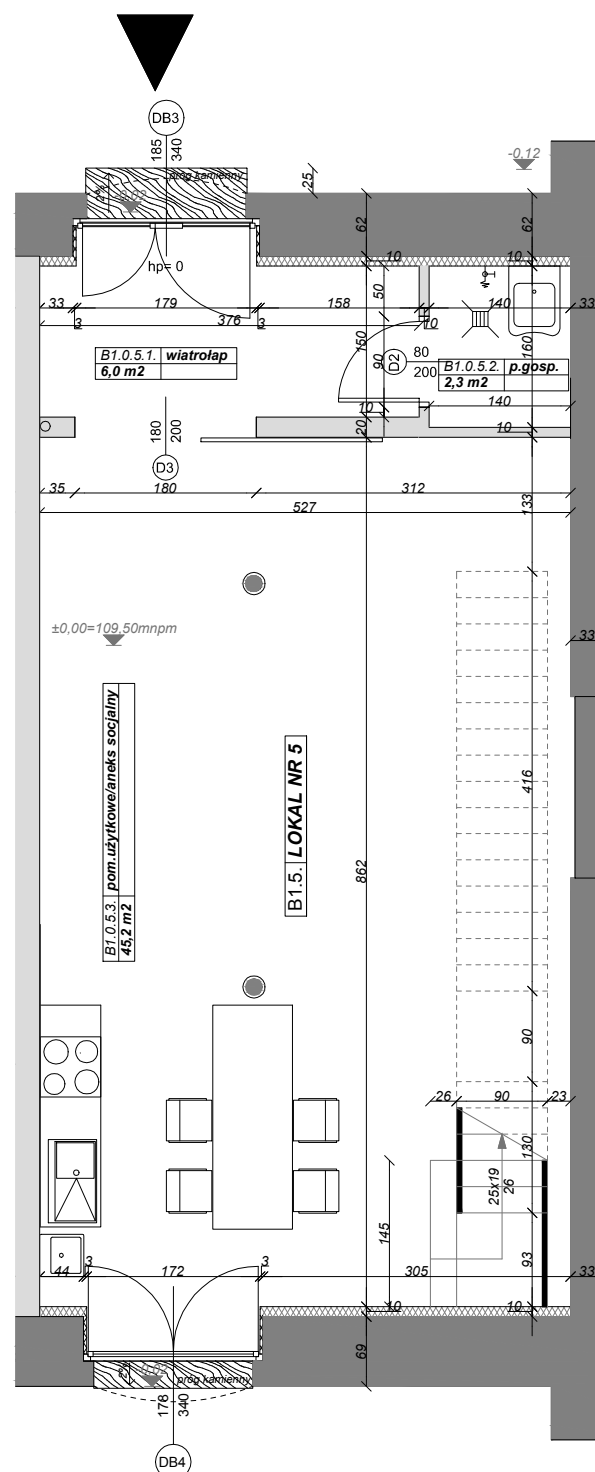


PIĘTRO

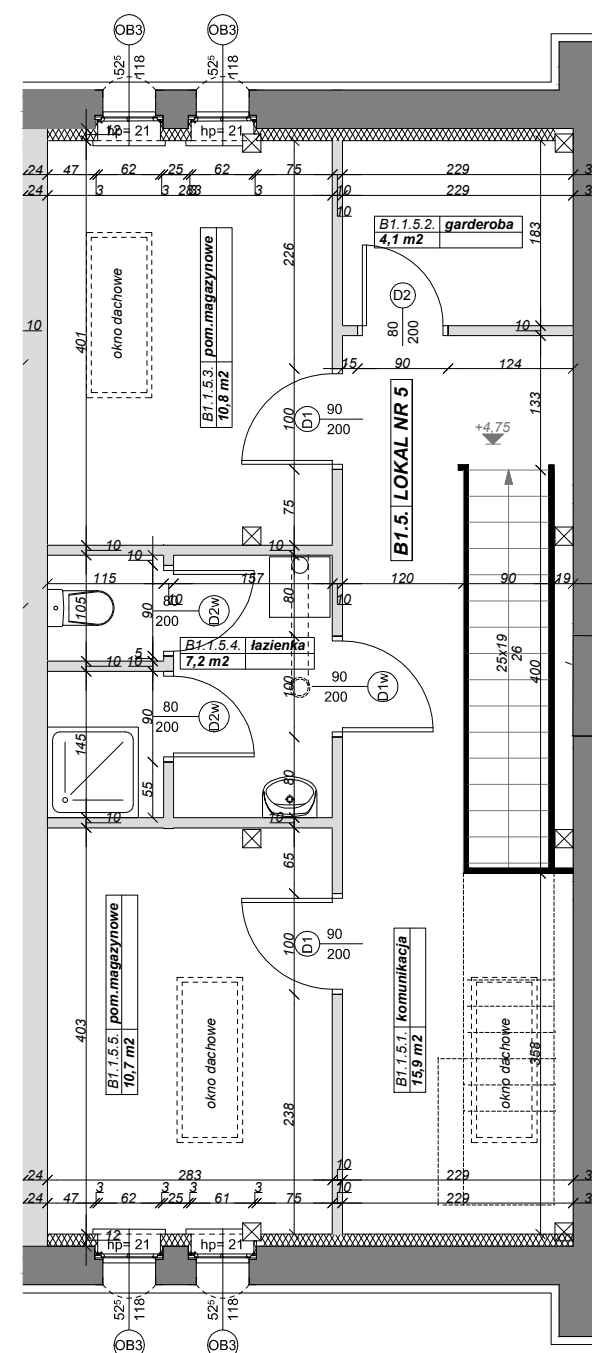

Działka Nr 1/314 - powierzchnia ogółem - 96 m²
- powierzchnia zabudowana - 64 m²
- powierzchnia niezabudowana - 32 m²

- ściana wewnętrzna do aranżacji
- ściana zewnętrzna
- granica działki

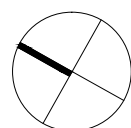

SKALA 1:75

