




REWITALIZACJA ZESPOŁU KOSZAR ARTYLERII
OLSZTYN UL. MARKA KOTAŃSKIEGO

Biuro Sprzedaży i Wynajmu
www.koszarypark.pl
tel:89-526-47-23
mob:604-540-997

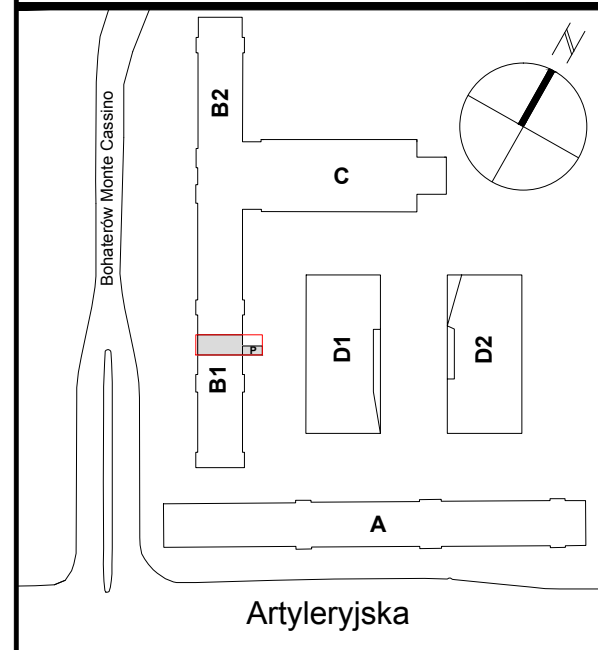

TYP LOKALU: **Loft - Sprzedaż-Wynajem**

BUDYNEK B1

POWIERZCHNIA LOKALU **98,10m²**

-PARTER 51,10m²


-PIĘTRO 47,00m²

B1.6./ NR 6


NUMER
LOKALU

Inwestor: TOTAL - PACK Warszawa
O/Olsztyn ul. Piłsudskiego 72c

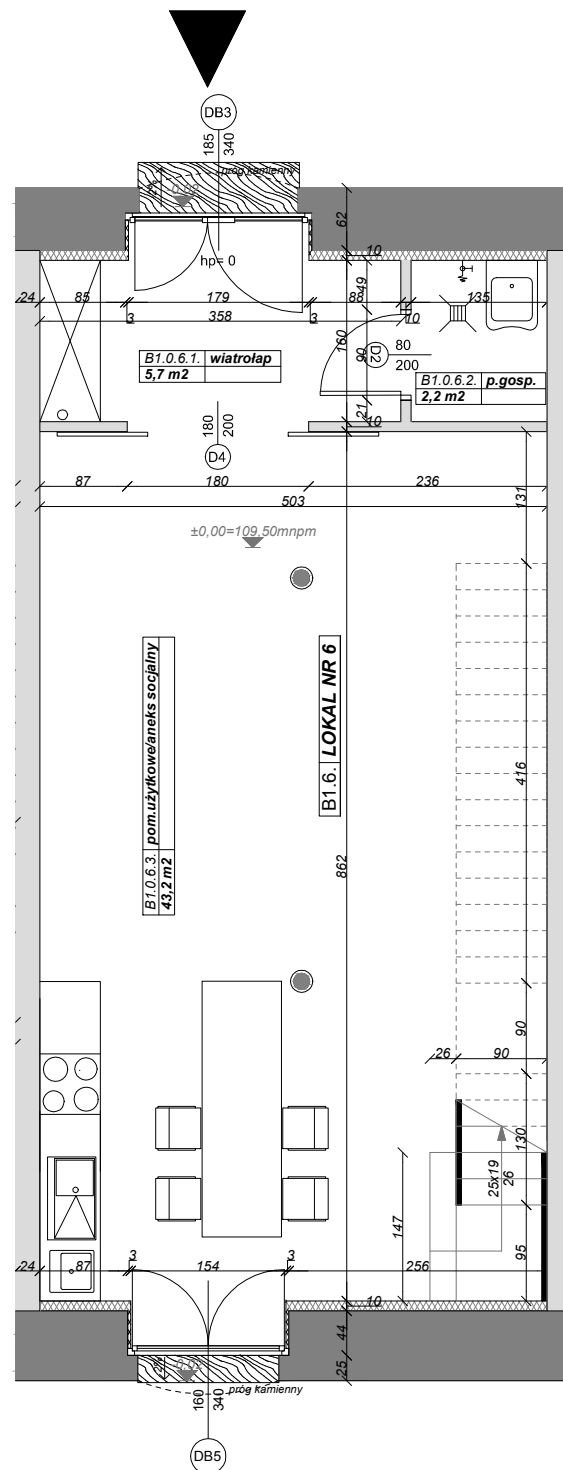


PARTER

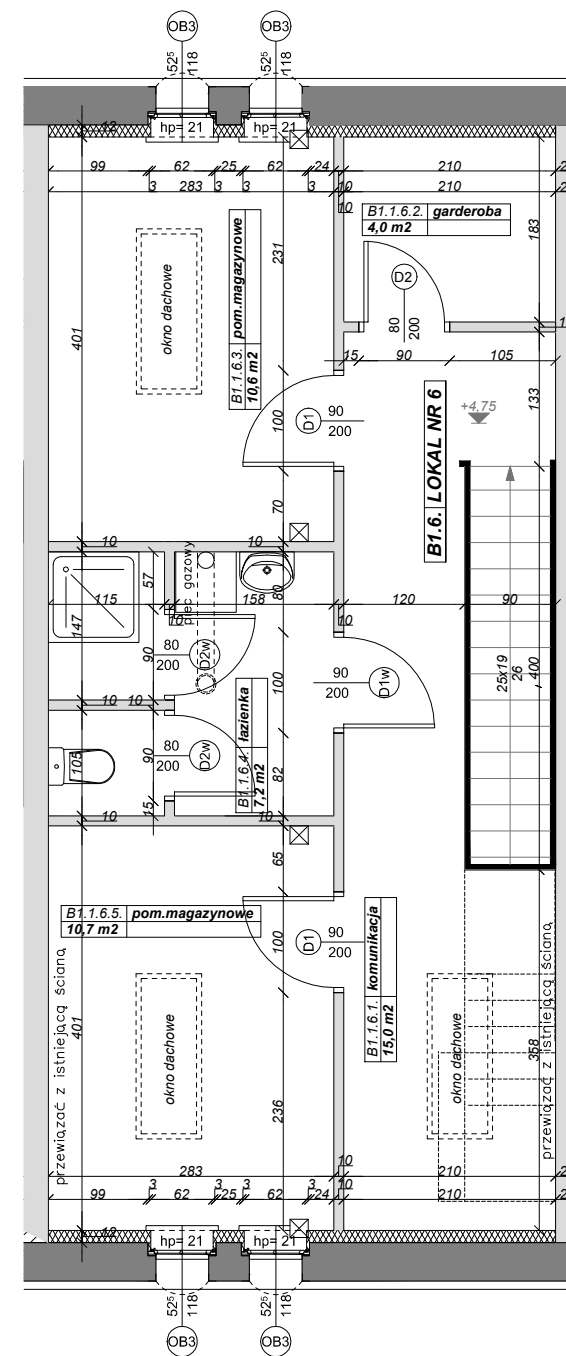


PIĘTRO



Działka Nr 1/315 - powierzchnia ogółem - 93 m²
- powierzchnia zabudowana - 62 m²
- powierzchnia niezabudowana - 31 m²

-  ściana wewnętrzna do aranżacji
-  ściana zewnętrzna
-  granica działki

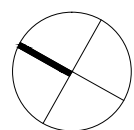

SKALA 1:75

