




REWITALIZACJA ZESPOŁU KOSZAR ARTYLERII
OLSZTYN UL. MARKA KOTAŃSKIEGO

Biuro Sprzedaży i Wynajmu
www.koszarypark.pl
tel:89-526-47-23
mob:604-540-997

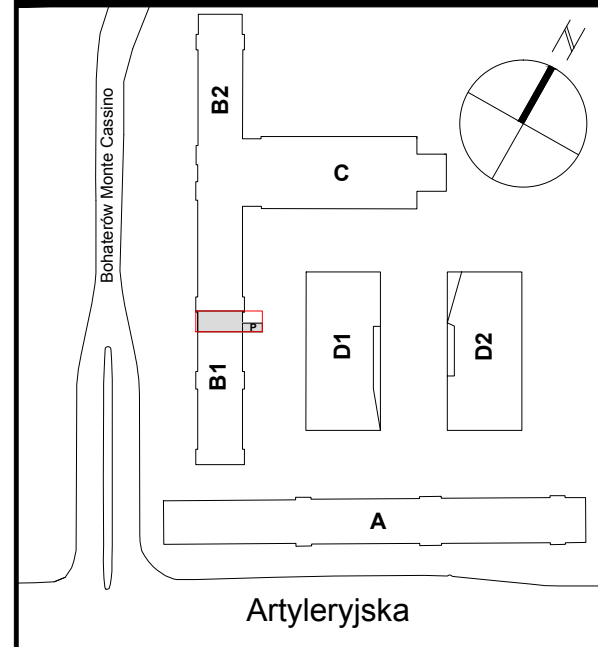

TYP LOKALU: **Loft - Sprzedaż-Wynajem**

BUDYNEK B1

POWIERZCHNIA LOKALU **102,40m²**

-PARTER 52,40m²


-PIĘTRO 50,00m²

B1.7./ NR 7


NUMER LOKALU

Inwestor: TOTAL - PACK Warszawa
O/Olsztyn ul. Piłsudskiego 72c

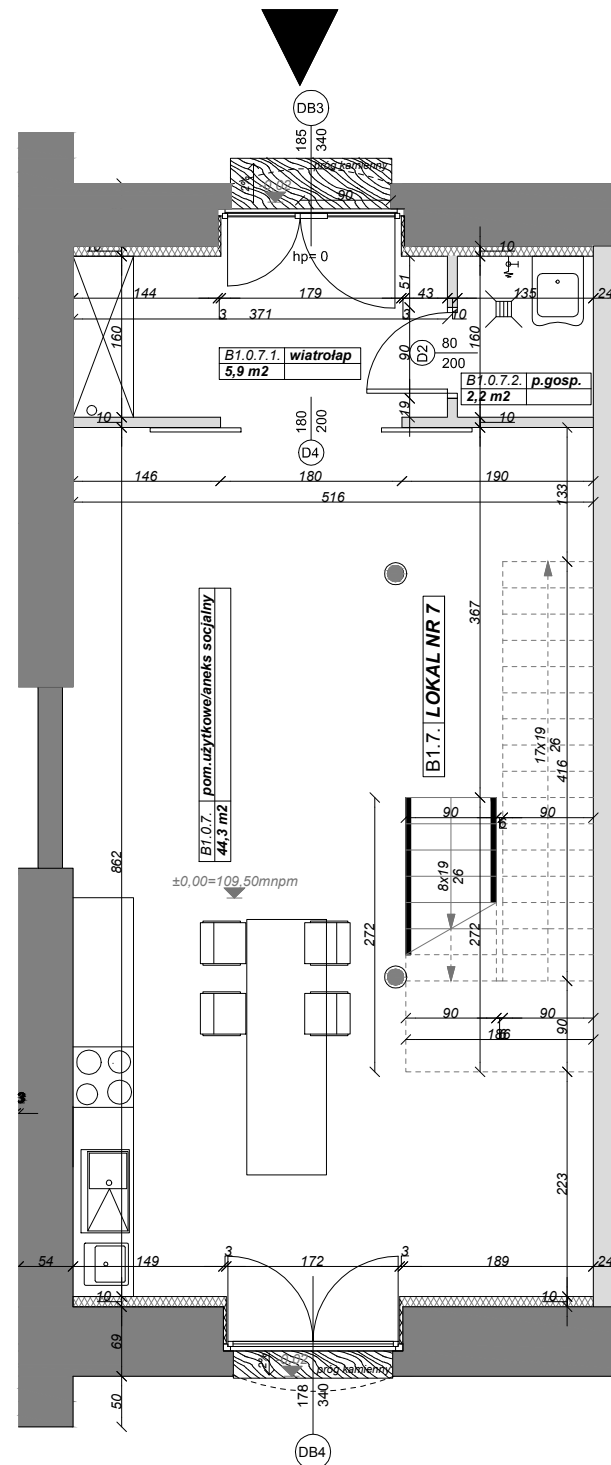


PARTER

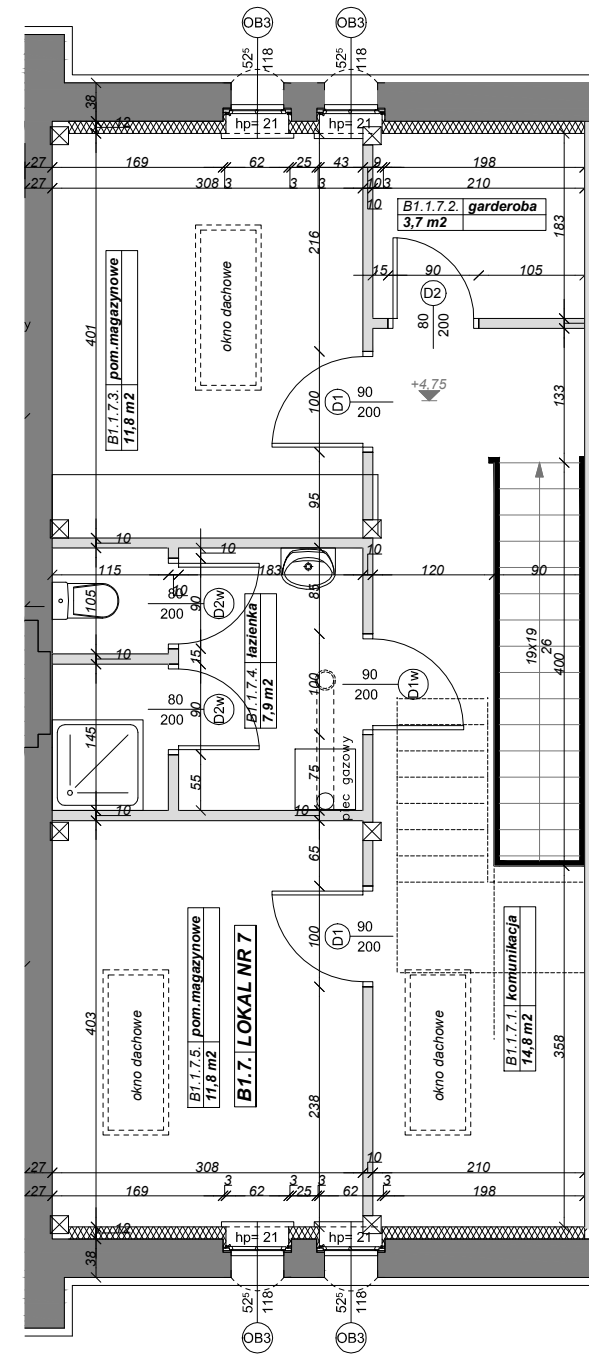

PIĘTRO



Działka Nr 1/316 - powierzchnia ogółem - 98 m²
- powierzchnia zabudowana - 65 m²
- powierzchnia niezabudowana - 33 m²

-  ściana wewnętrzna do aranżacji
-  ściana zewnętrzna
-  granica działki

SKALA 1:75

