




REWITALIZACJA ZESPOŁU KOSZAR ARTYLERII  
OLSZTYN UL. MARKA KOTAŃSKIEGO

**Biuro Sprzedaży i Wynajmu**  
www.koszarypark.pl  
tel:89-526-47-23  
mob:604-540-997

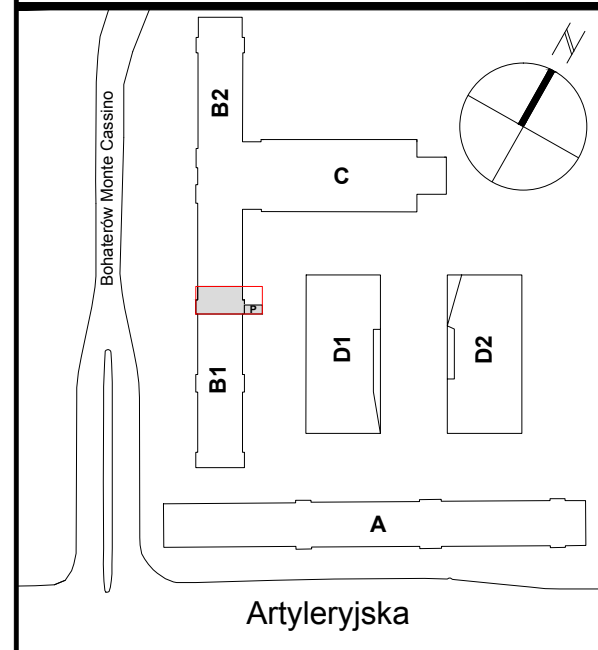

TYP LOKALU: **Loft - Sprzedaż-Wynajem**

## BUDYNEK B1

POWIERZCHNIA LOKALU **131,60m<sup>2</sup>**

-PARTER 68,10m<sup>2</sup>


-PIĘTRO 63,50m<sup>2</sup>

**B1.8./ NR 8**


NUMER LOKALU

Inwestor: TOTAL - PACK Warszawa  
O/Olsztyn ul. Piłsudskiego 72c

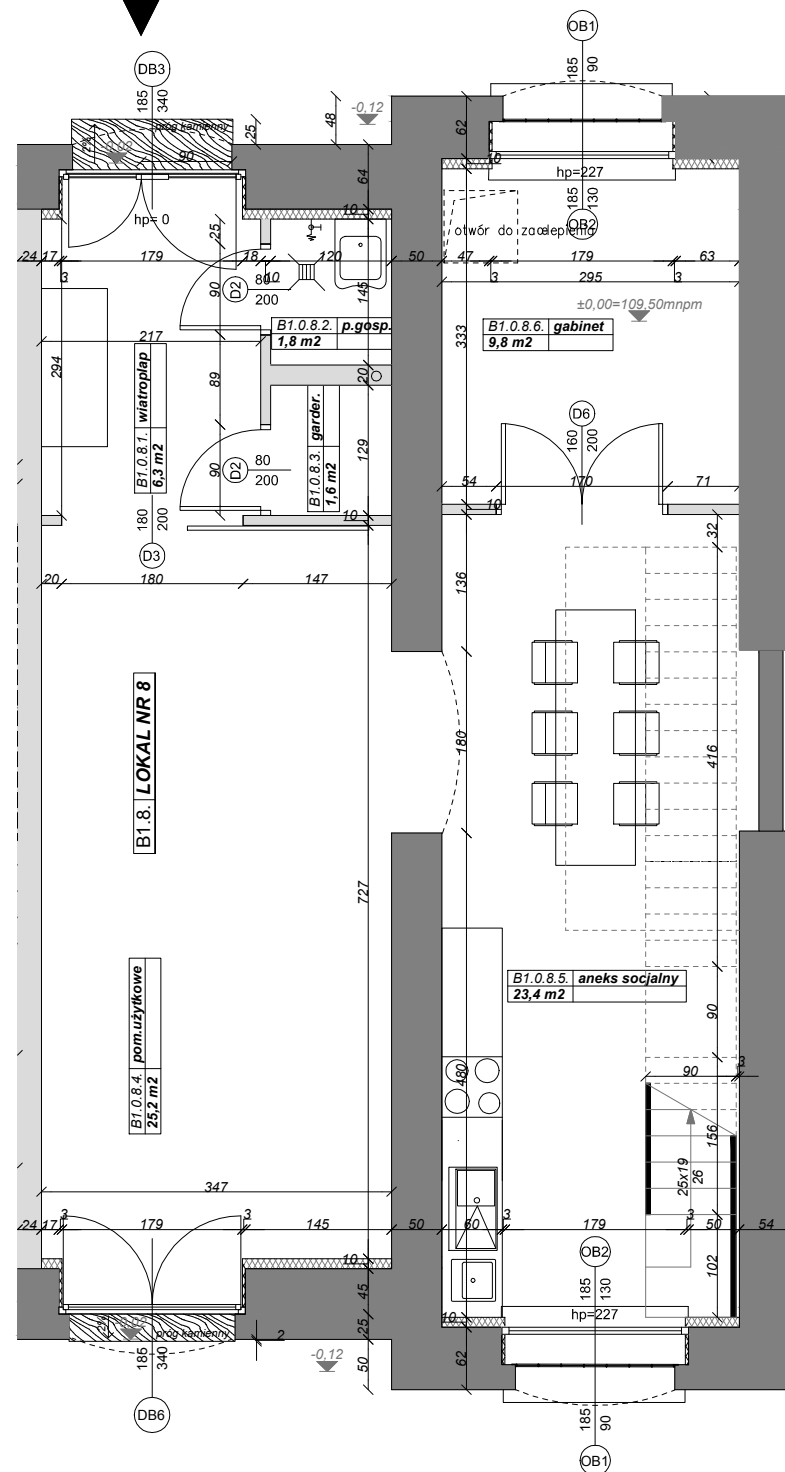


## PARTER

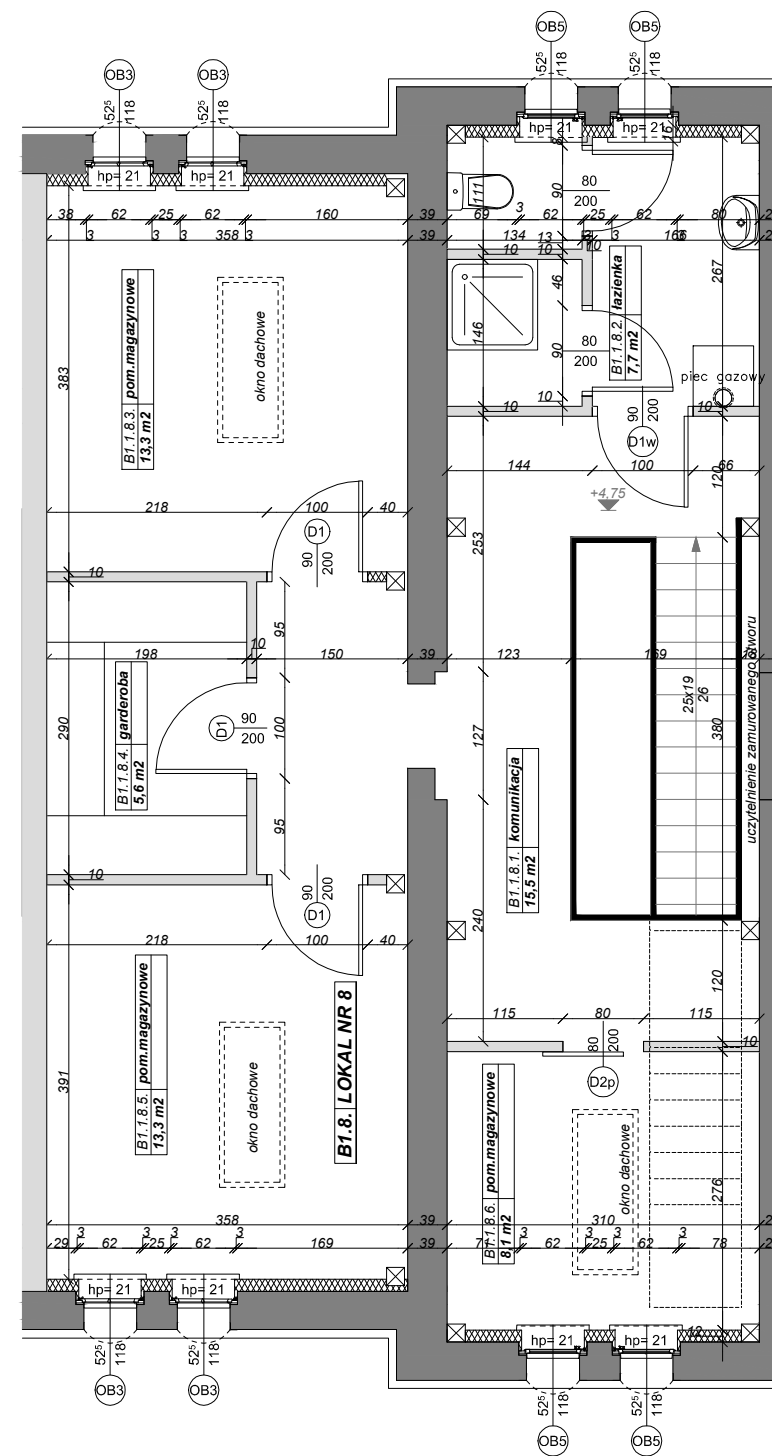

## PIĘTRO



Działka Nr 1/317 - powierzchnia ogółem - 129 m<sup>2</sup>  
- powierzchnia zabudowana - 90 m<sup>2</sup>  
- powierzchnia niezabudowana - 39 m<sup>2</sup>

 -  ściana wewnętrzna do aranżacji
-  ściana zewnętrzna
-  granica działki

SKALA 1:75

