




KOSZARY PARK | Lofts & Gallery



REWITALIZACJA ZESPOŁU KOSZAR ARTYLERII
OLSZTYN UL. MARKA KOTAŃSKIEGO

Biuro Sprzedaży i Wynajmu
www.koszarypark.pl
tel:89-526-47-23
mob:604-540-997

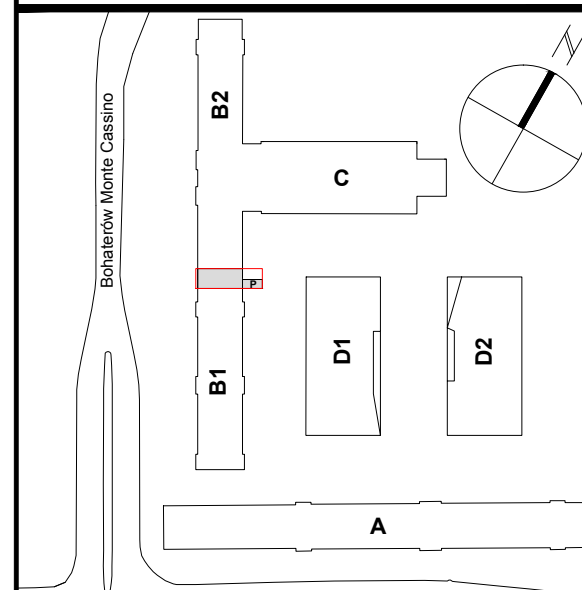

Artyleryjska

TYP LOKALU: Loft - Sprzedaż-Wynajem

BUDYNEK B1

POWIERZCHNIA LOKALU **96,00m²**

-PARTER 49,90m²


-PIĘTRO 46,10m²

B1.9./ NR 9


NUMER
LOKALU

Inwestor: TOTAL - PACK Warszawa
O/Olsztyn ul. Piłsudskiego 72c

PARTER

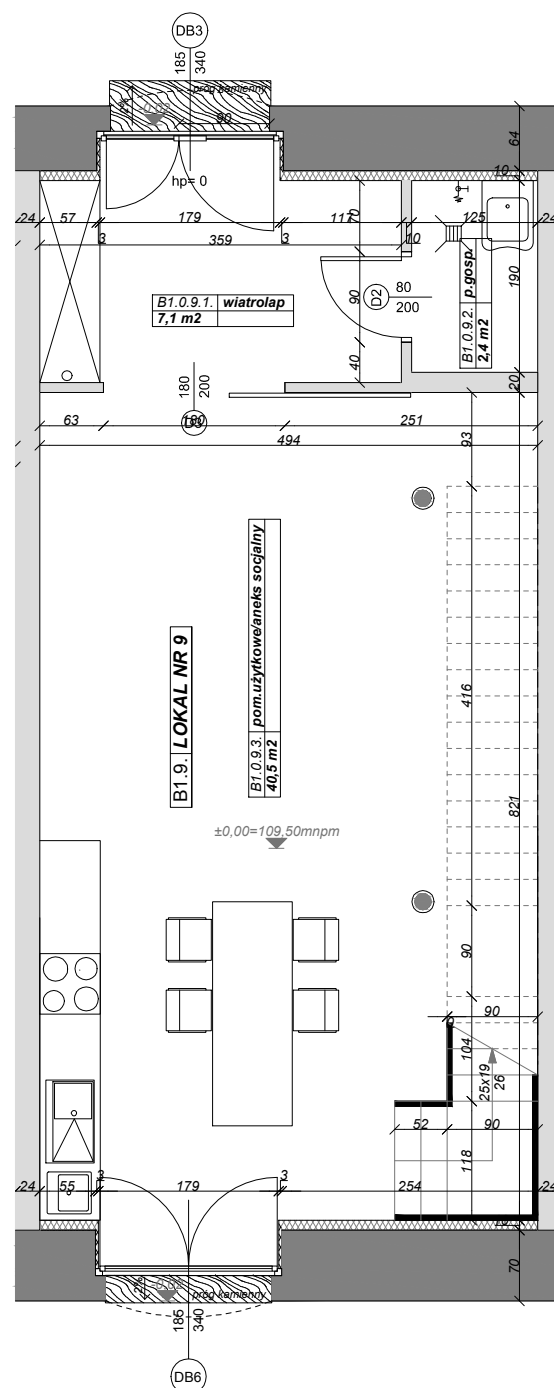

PIĘTRO

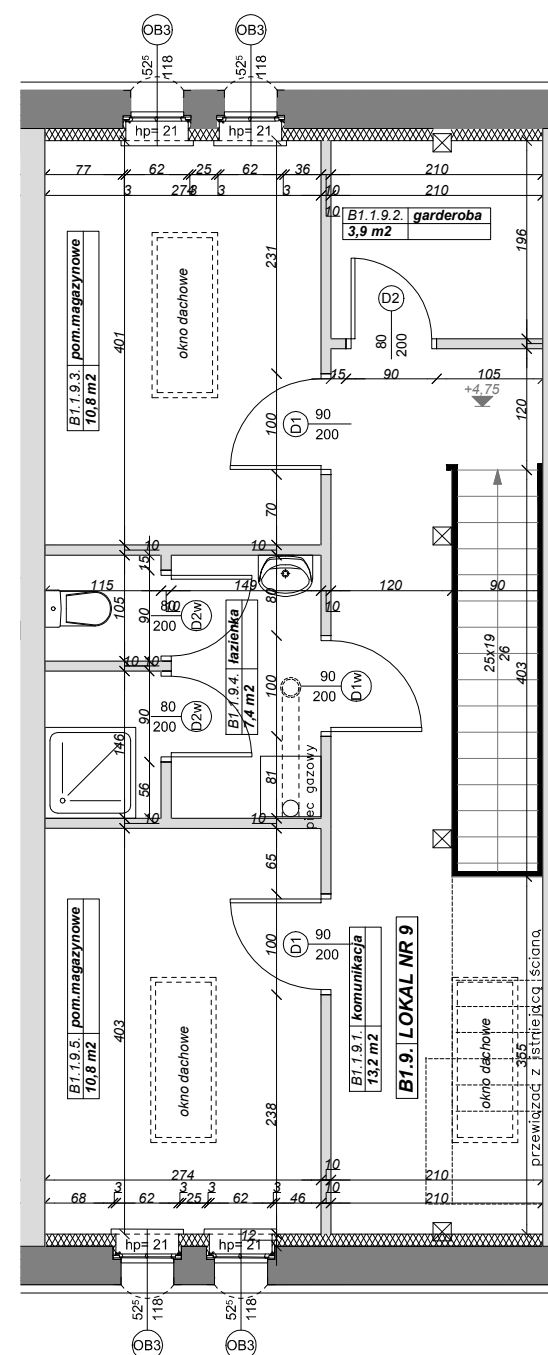

- ściana wewnętrzna do aranżacji
- ściana zewnętrzna
- granica działki

Działka Nr 1/318 - powierzchnia ogółem - 91 m²
- powierzchnia zabudowana - 60 m²
- powierzchnia niezabudowana - 31 m²

SKALA 1:75



DZUS GK
ARCHITEKCI