




KOSZARY PARK | Lofts & Gallery




REWITALIZACJA ZESPOŁU KOSZAR ARTYLERII  
OLSZTYN UL. MARKA KOTAŃSKIEGO


**Biuro Sprzedaży i Wynajmu**  
www.koszarypark.pl  
tel:89-526-47-23  
mob:604-540-997

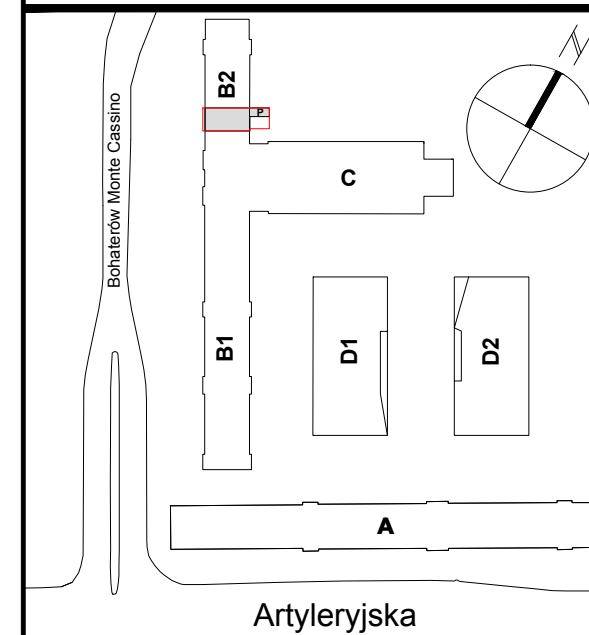

# PARTER

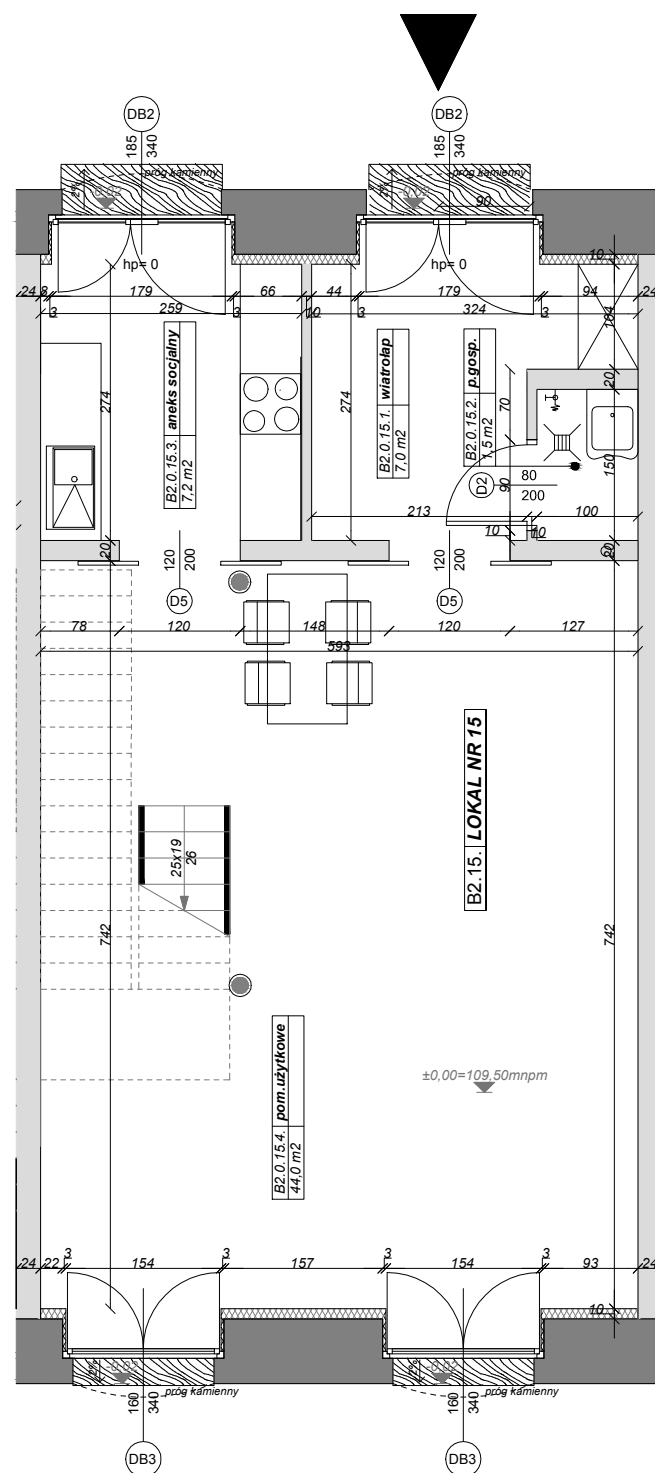


# PIĘTRO

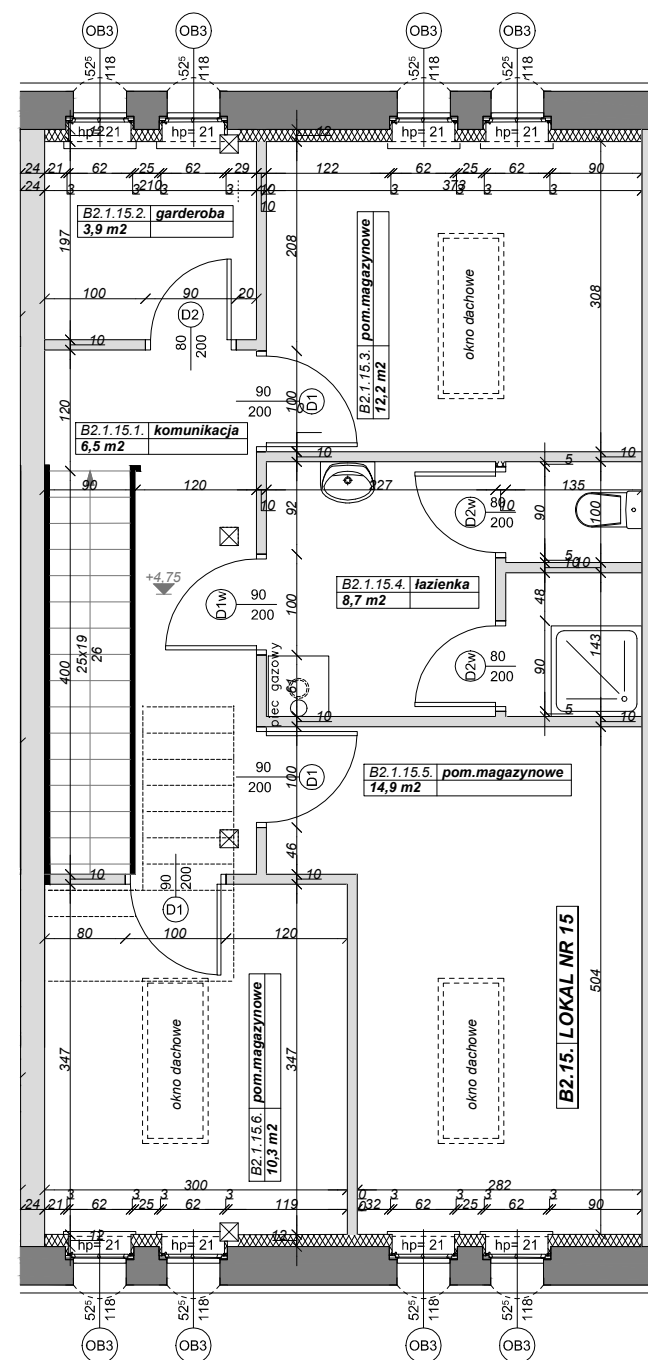

- ściana wewnętrzna do aranżacji
- ściana zewnętrzna
- granica działki

- powierzchnia ogółem - 106 m<sup>2</sup>
- powierzchnia zabudowana - 71 m<sup>2</sup>
- powierzchnia niezabudowana - 35 m<sup>2</sup>

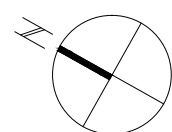

SKALA 1:75



**DZUS GK**  
ARCHITEKCI

TYP LOKALU: **Loft - Wynajem**

## BUDYNEK B2

POWIERZCHNIA LOKALU **116,20m<sup>2</sup>**

-PARTER 59,70m<sup>2</sup>

-PIĘTRO 56,50m<sup>2</sup>

**B2.15./ NR 15**

NUMER LOKALU

Inwestor: TOTAL - PACK Warszawa  
O/Olsztyn ul. Piłsudskiego 72c