




REWITALIZACJA ZESPOŁU KOSZAR ARTYLERII
OLSZTYN UL. MARKA KOTAŃSKIEGO

Biuro Sprzedaży i Wynajmu
www.koszarypark.pl
tel:89-526-47-23
mob:604-540-997

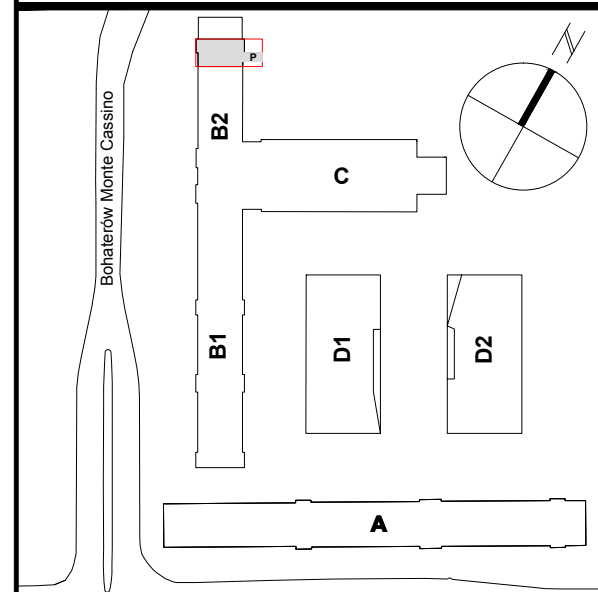

Artyleryjska

TYP LOKALU: **Loft - Wynajem**

BUDYNEK B2

POWIERZCHNIA LOKALU **130,90m²**

-PARTER 68,90m²


-PIĘTRO 62,00m²

B2.18./ NR 18


NUMER LOKALU

Inwestor: TOTAL - PACK Warszawa
O/Olsztyn ul. Piłsudskiego 72c

▼ PARTER

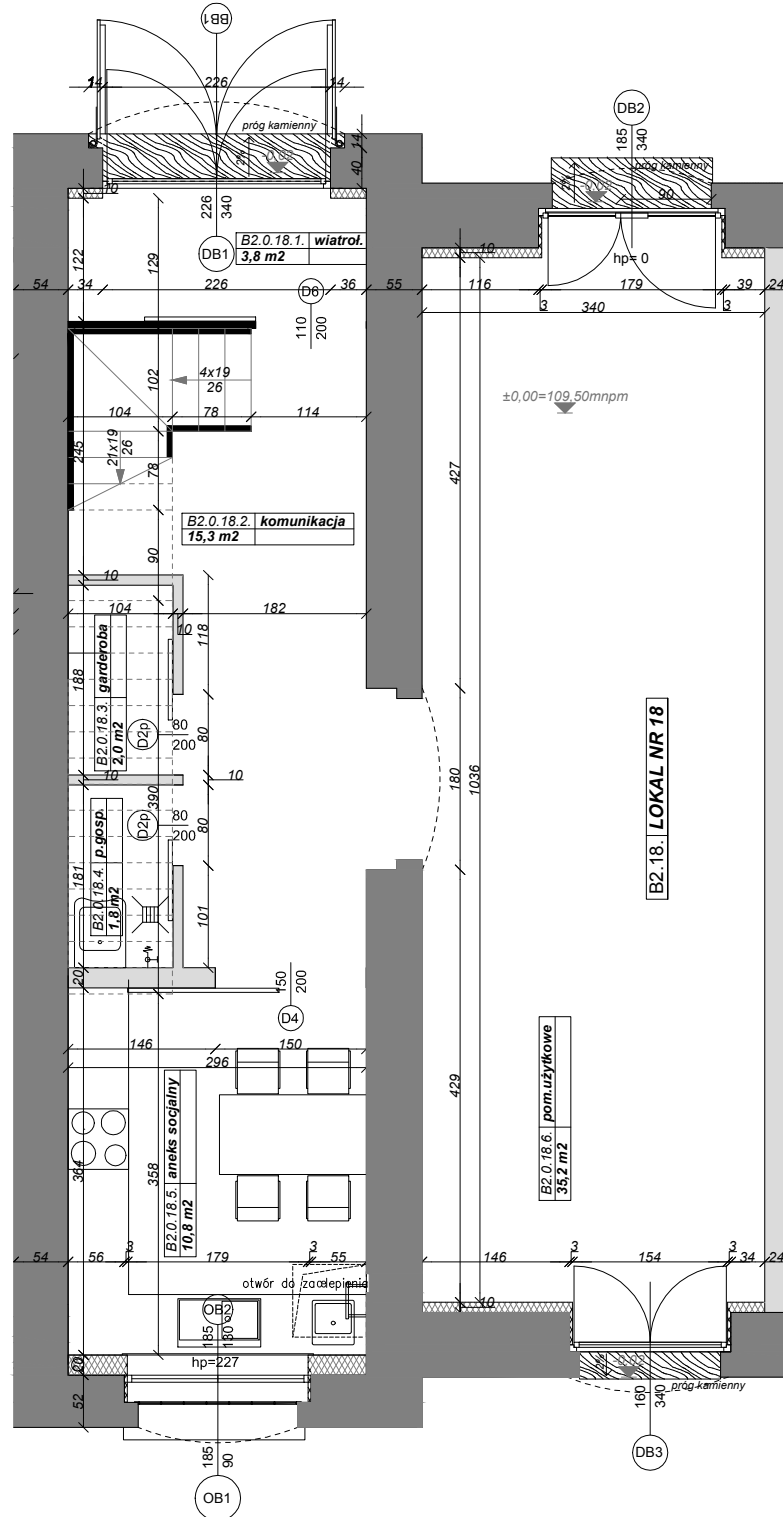

PIĘTRO

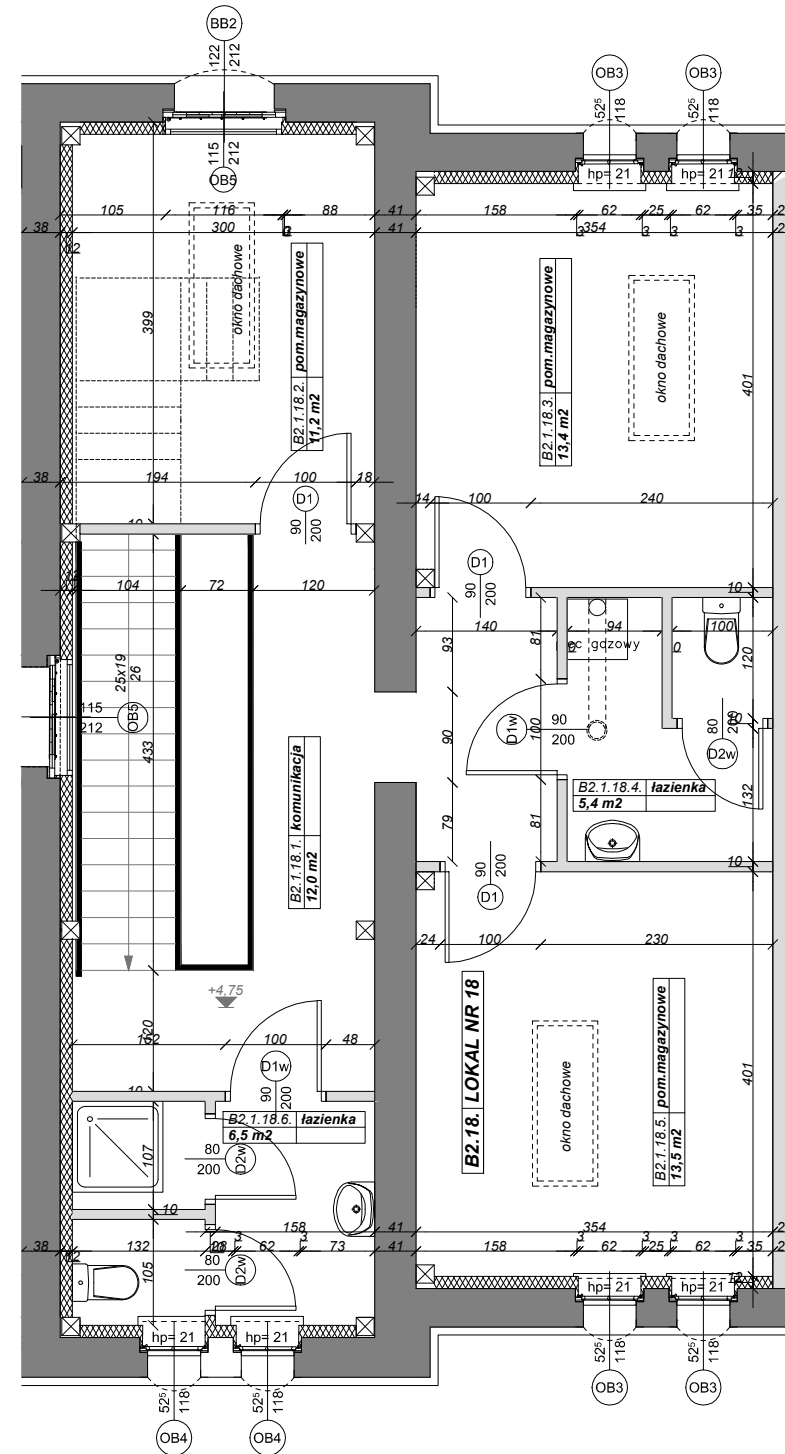

- powierzchnia ogółem - 129 m²
- powierzchnia zabudowana - 88 m²
- powierzchnia niezabudowana - 41 m²

- ściana wewnętrzna do aranżacji
- ściana zewnętrzna
- granica działki

SKALA 1:75

