



PARTER

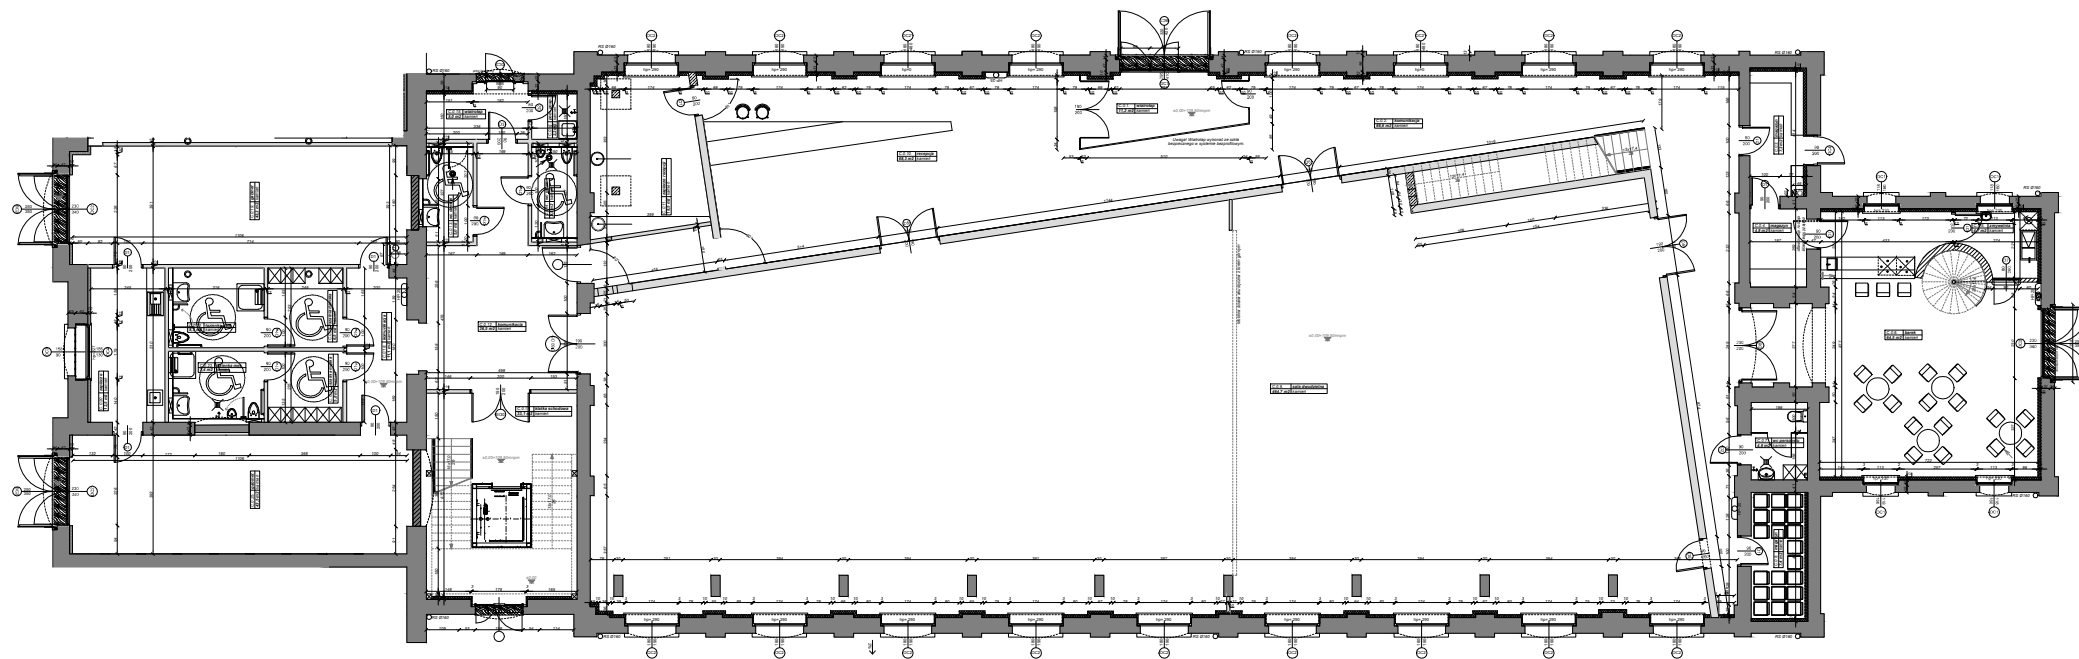


PIĘTRO

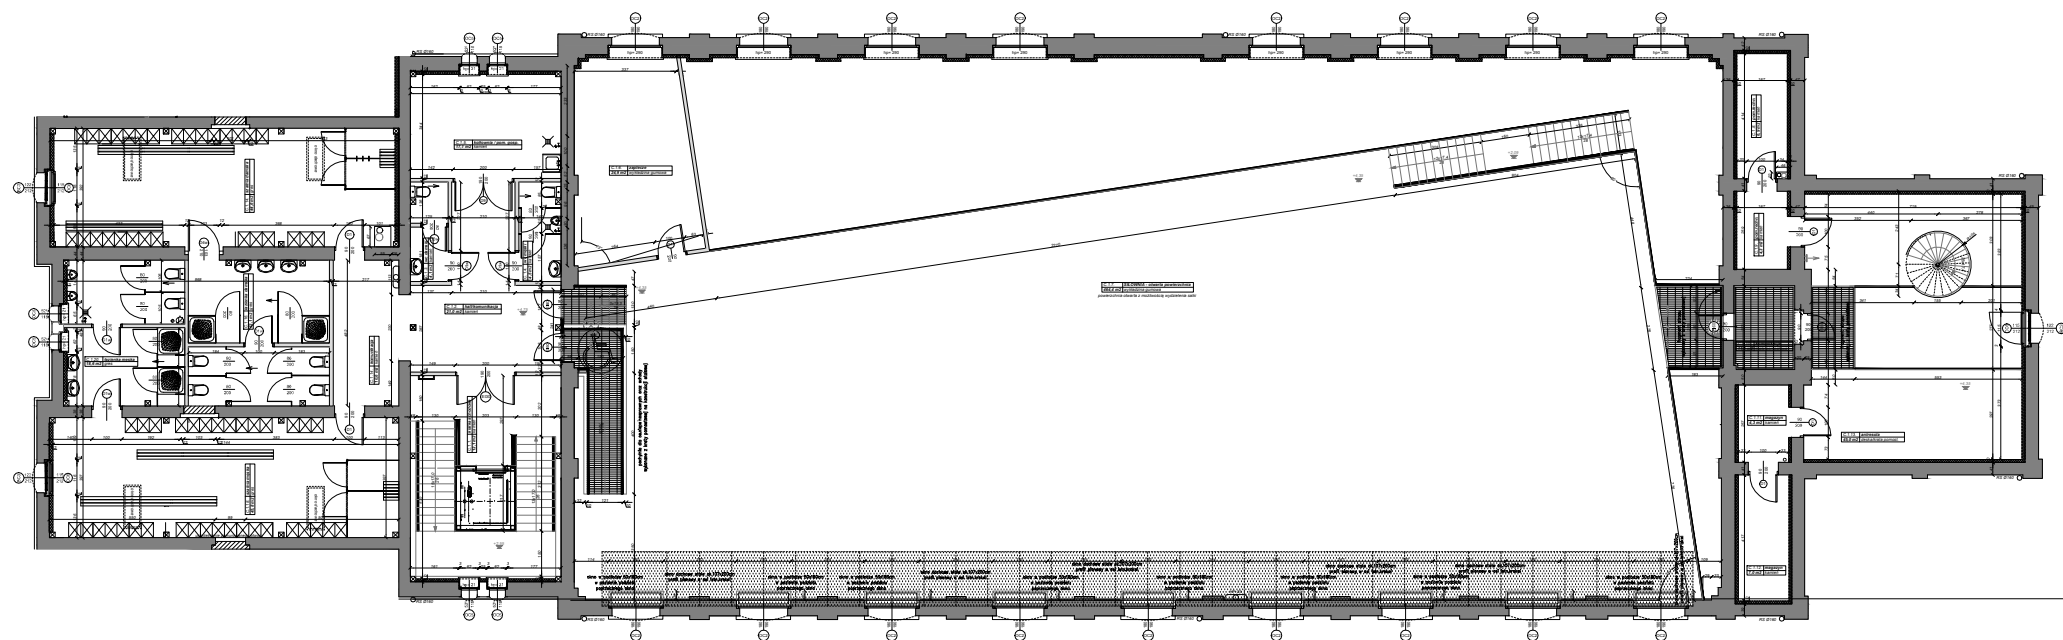


- powierzchnia ogółem - 3649 m²
- powierzchnia zabudowana - 1137 m²
- powierzchnia niezabudowana - 2512 m²

- ściana wewnętrzna do aranżacji
- ściana zewnętrzna
- granica działki

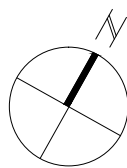


SKALA 1:250

 

REWITALIZACJA ZESPOŁU KOSZAR ARTYLERYJ
OLSZTYN UL. MARKA KOTAŃSKIEGO

Biuro Sprzedaży i Wynajmu
www.koszarypark.pl
tel:89-526-47-23
mob:604-540-997

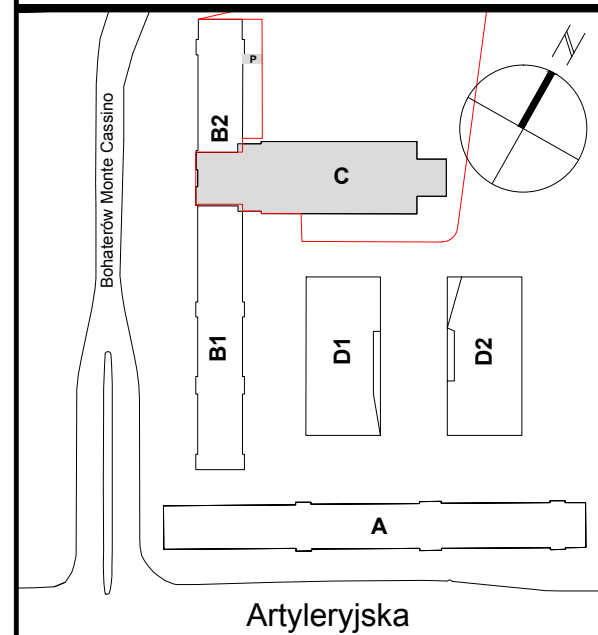

TYP LOKALU: **Wynajem**

BUDYNEK C

POWIERZCHNIA LOKALU **1737,80m²**

-PARTER 969,00m²

-PIĘTRO 768,80m²

C.0.1-25./ NR 1-25
C.1.1-18./ NR 1-18

NUMER
LOKALU

Inwestor: TOTAL - PACK Warszawa
O/Olsztyn ul. Piłsudskiego 72c